




LOCALIZAÇÃO

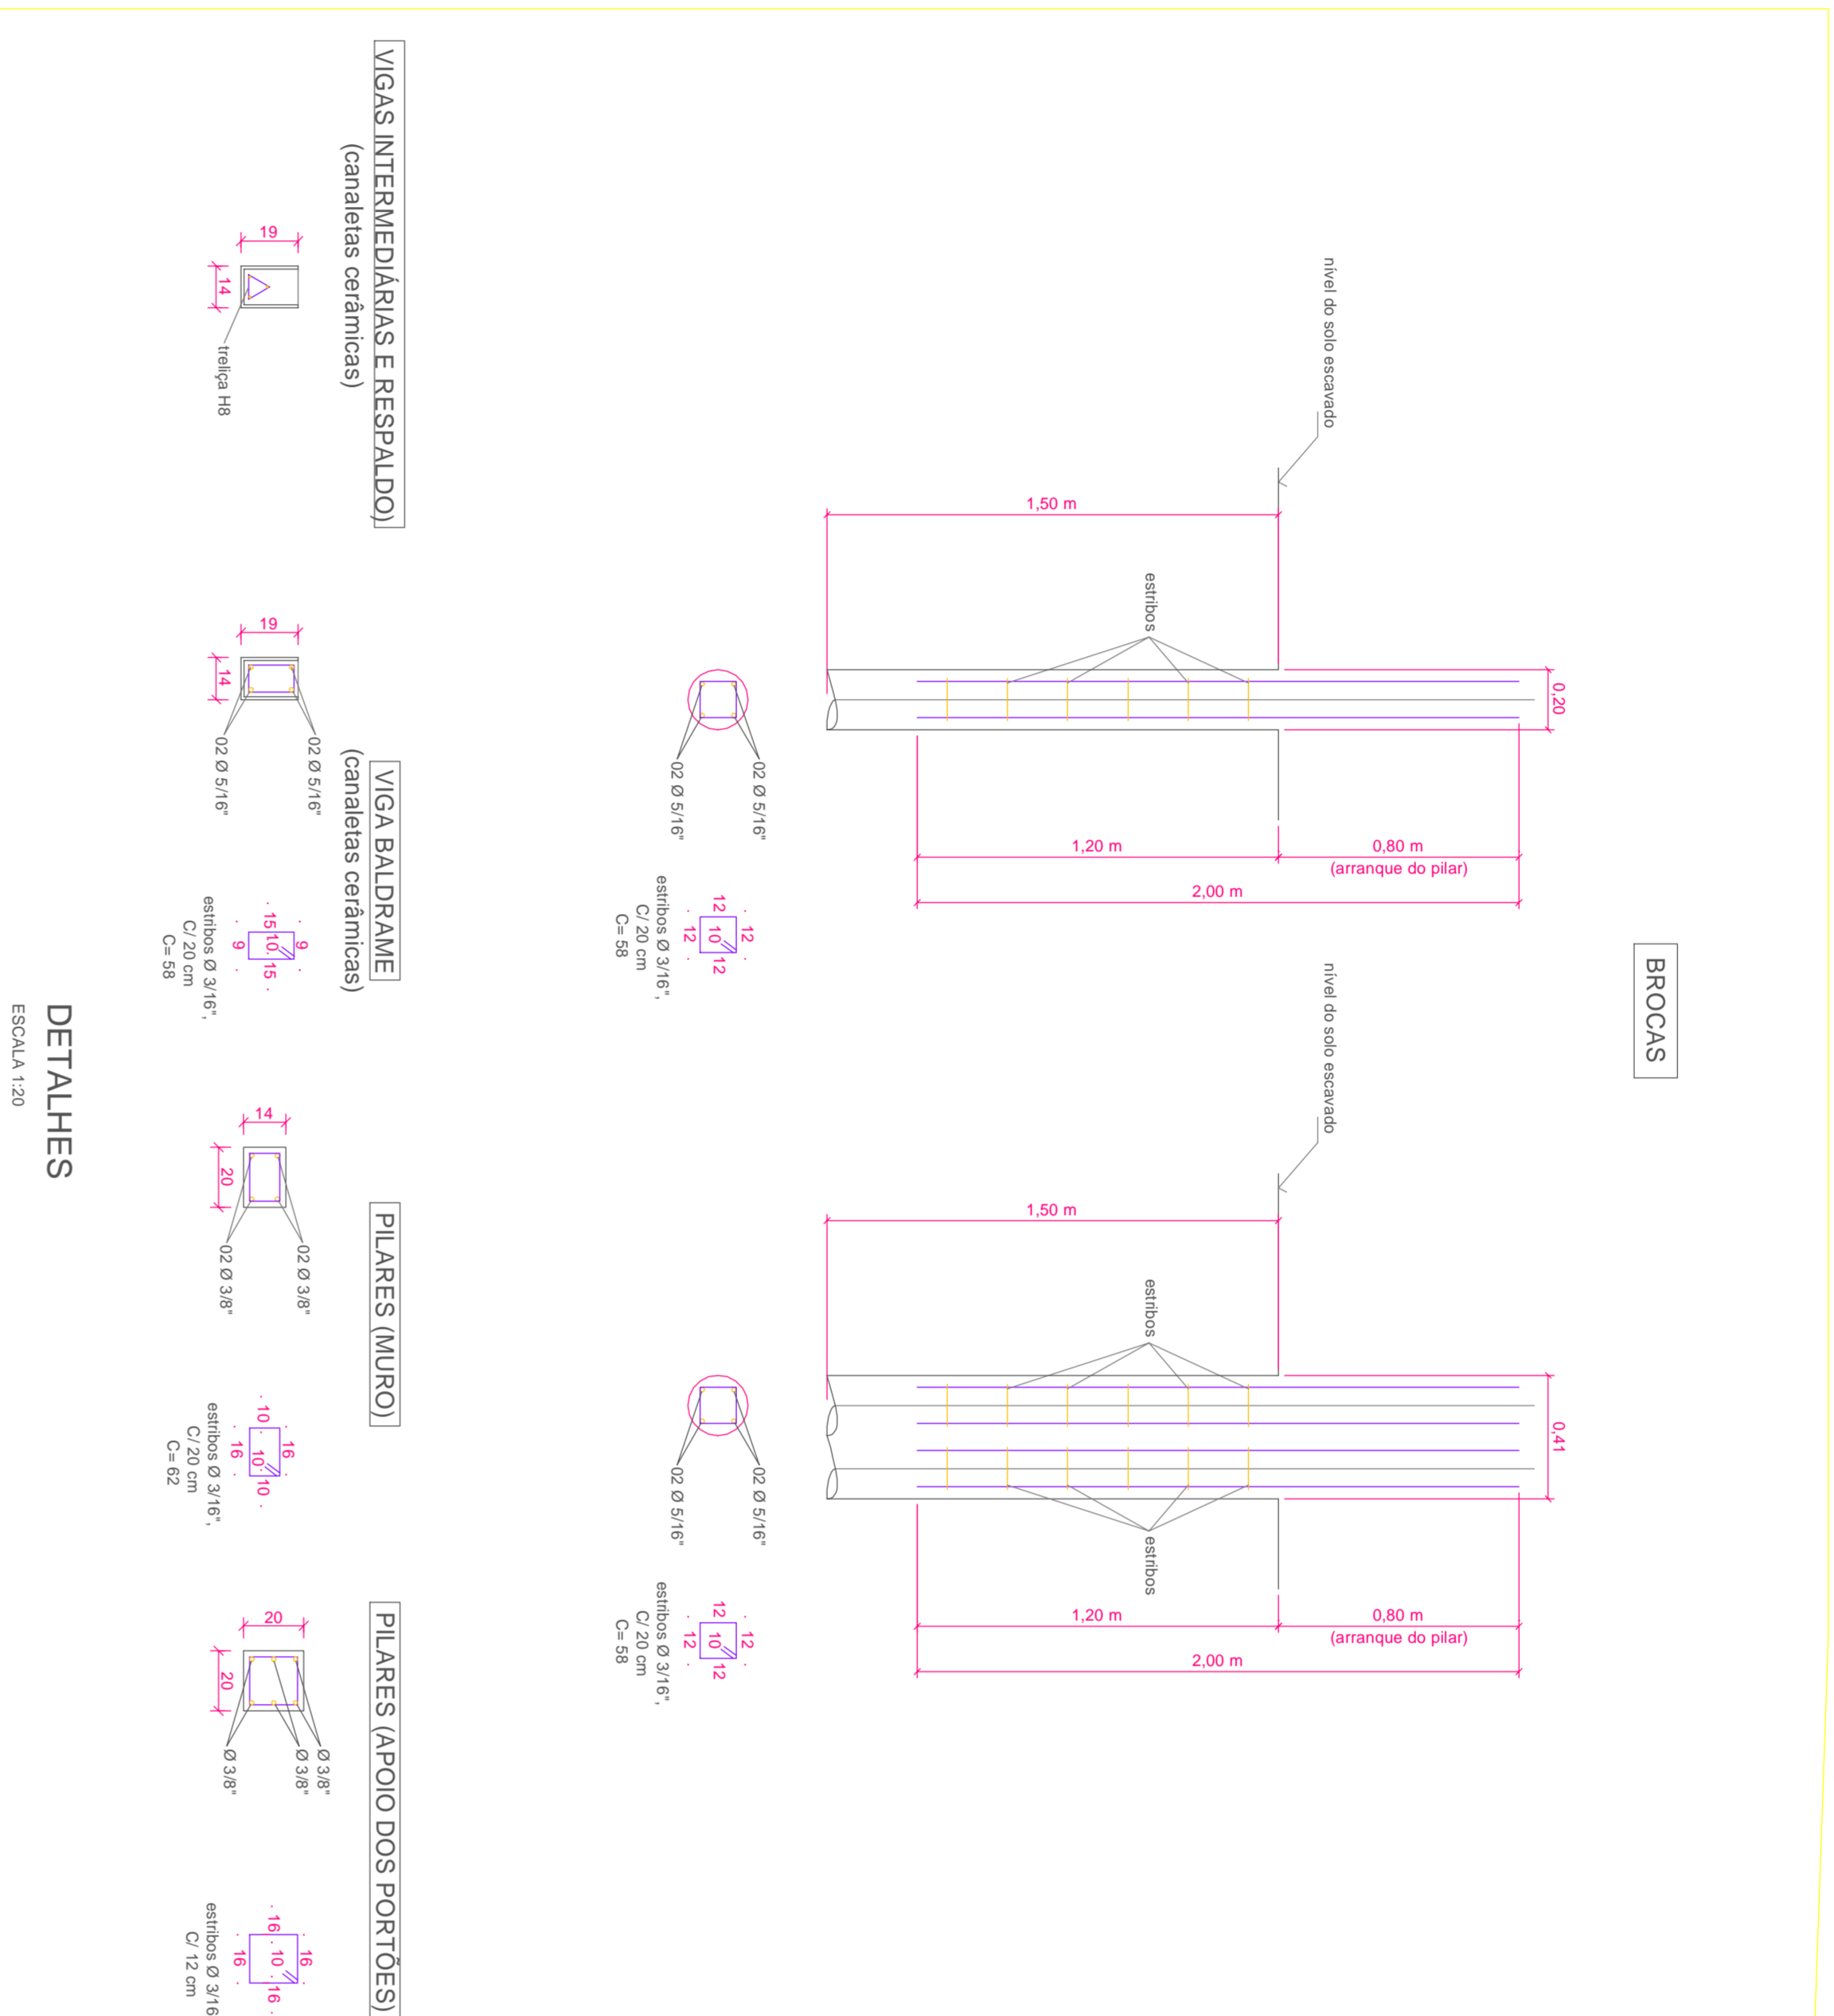



DETALHES

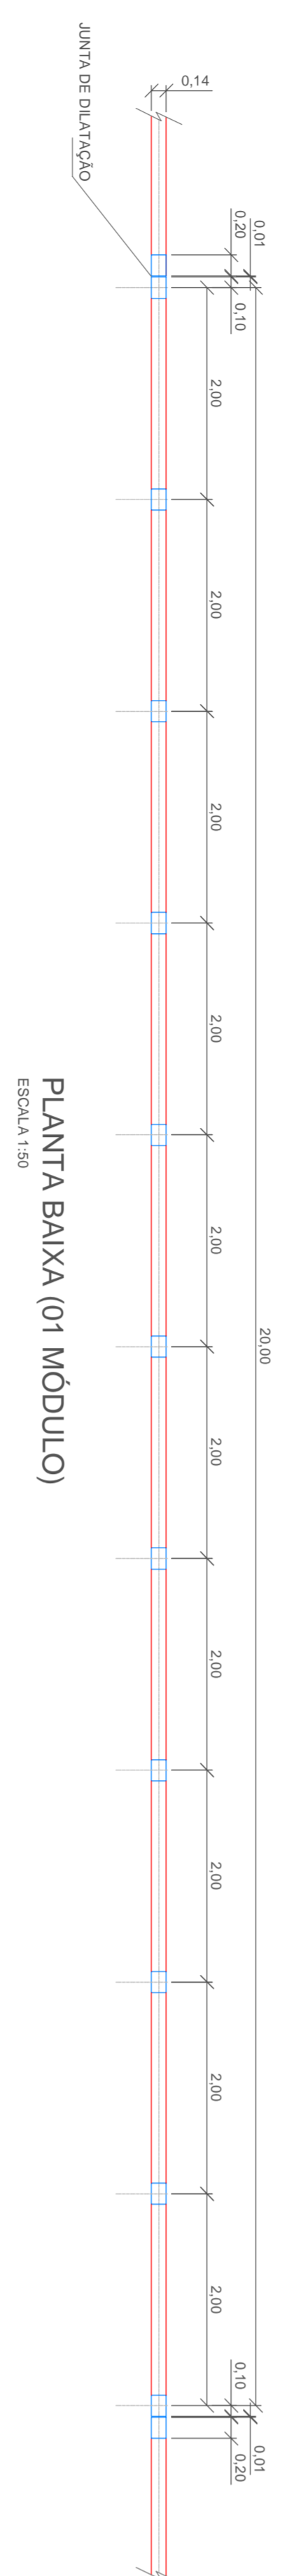

PLANTA BAIXA (01 MÓDULO)

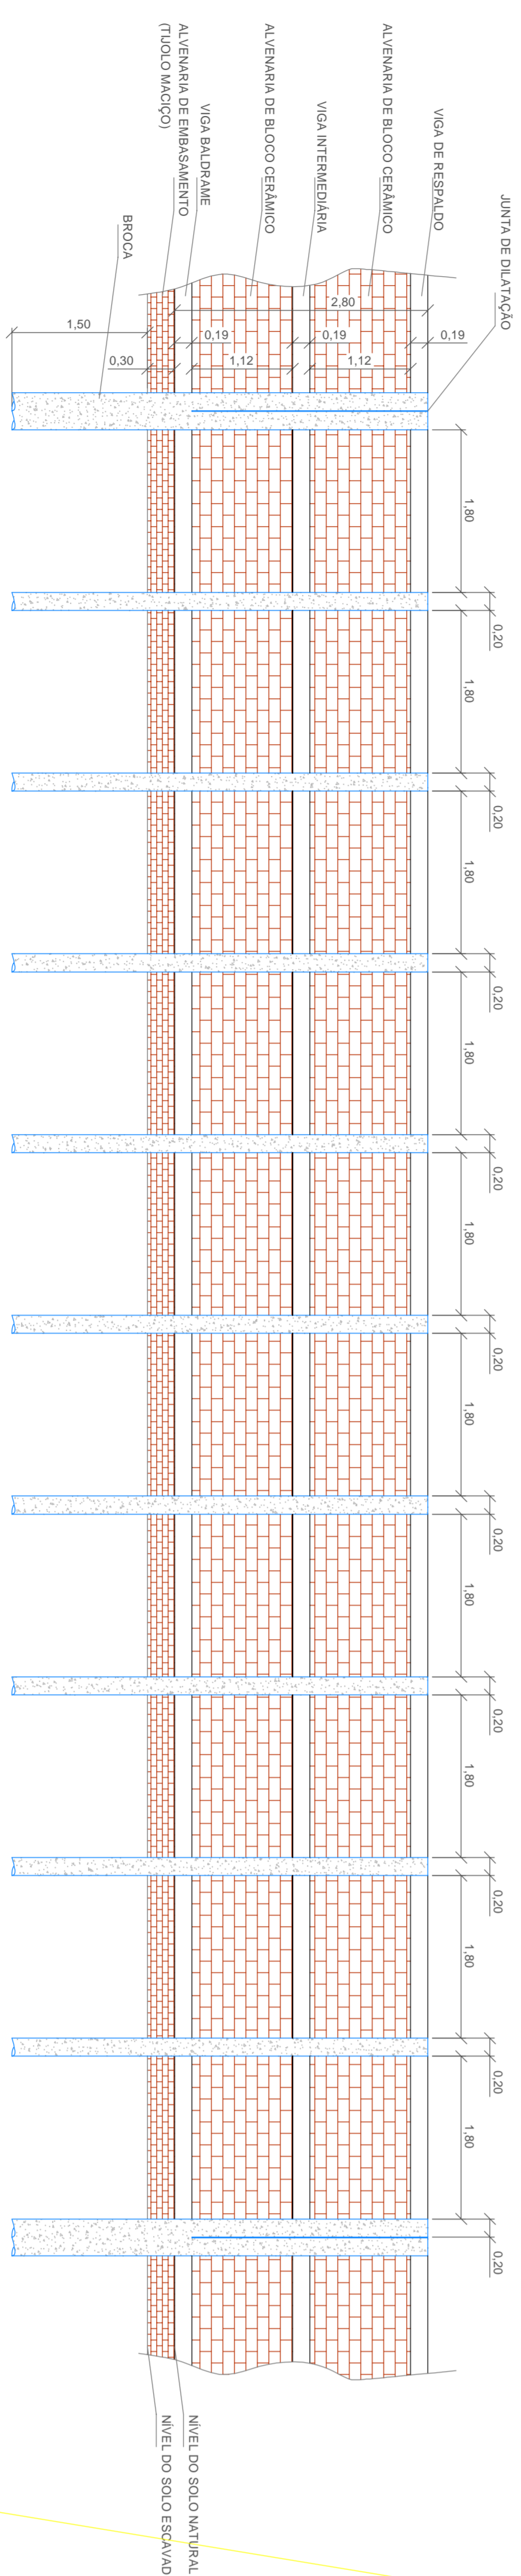

CORTE ESQUEMÁTICO (01 MÓDULO)
ESCALA 1:50

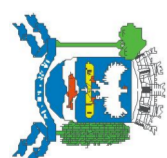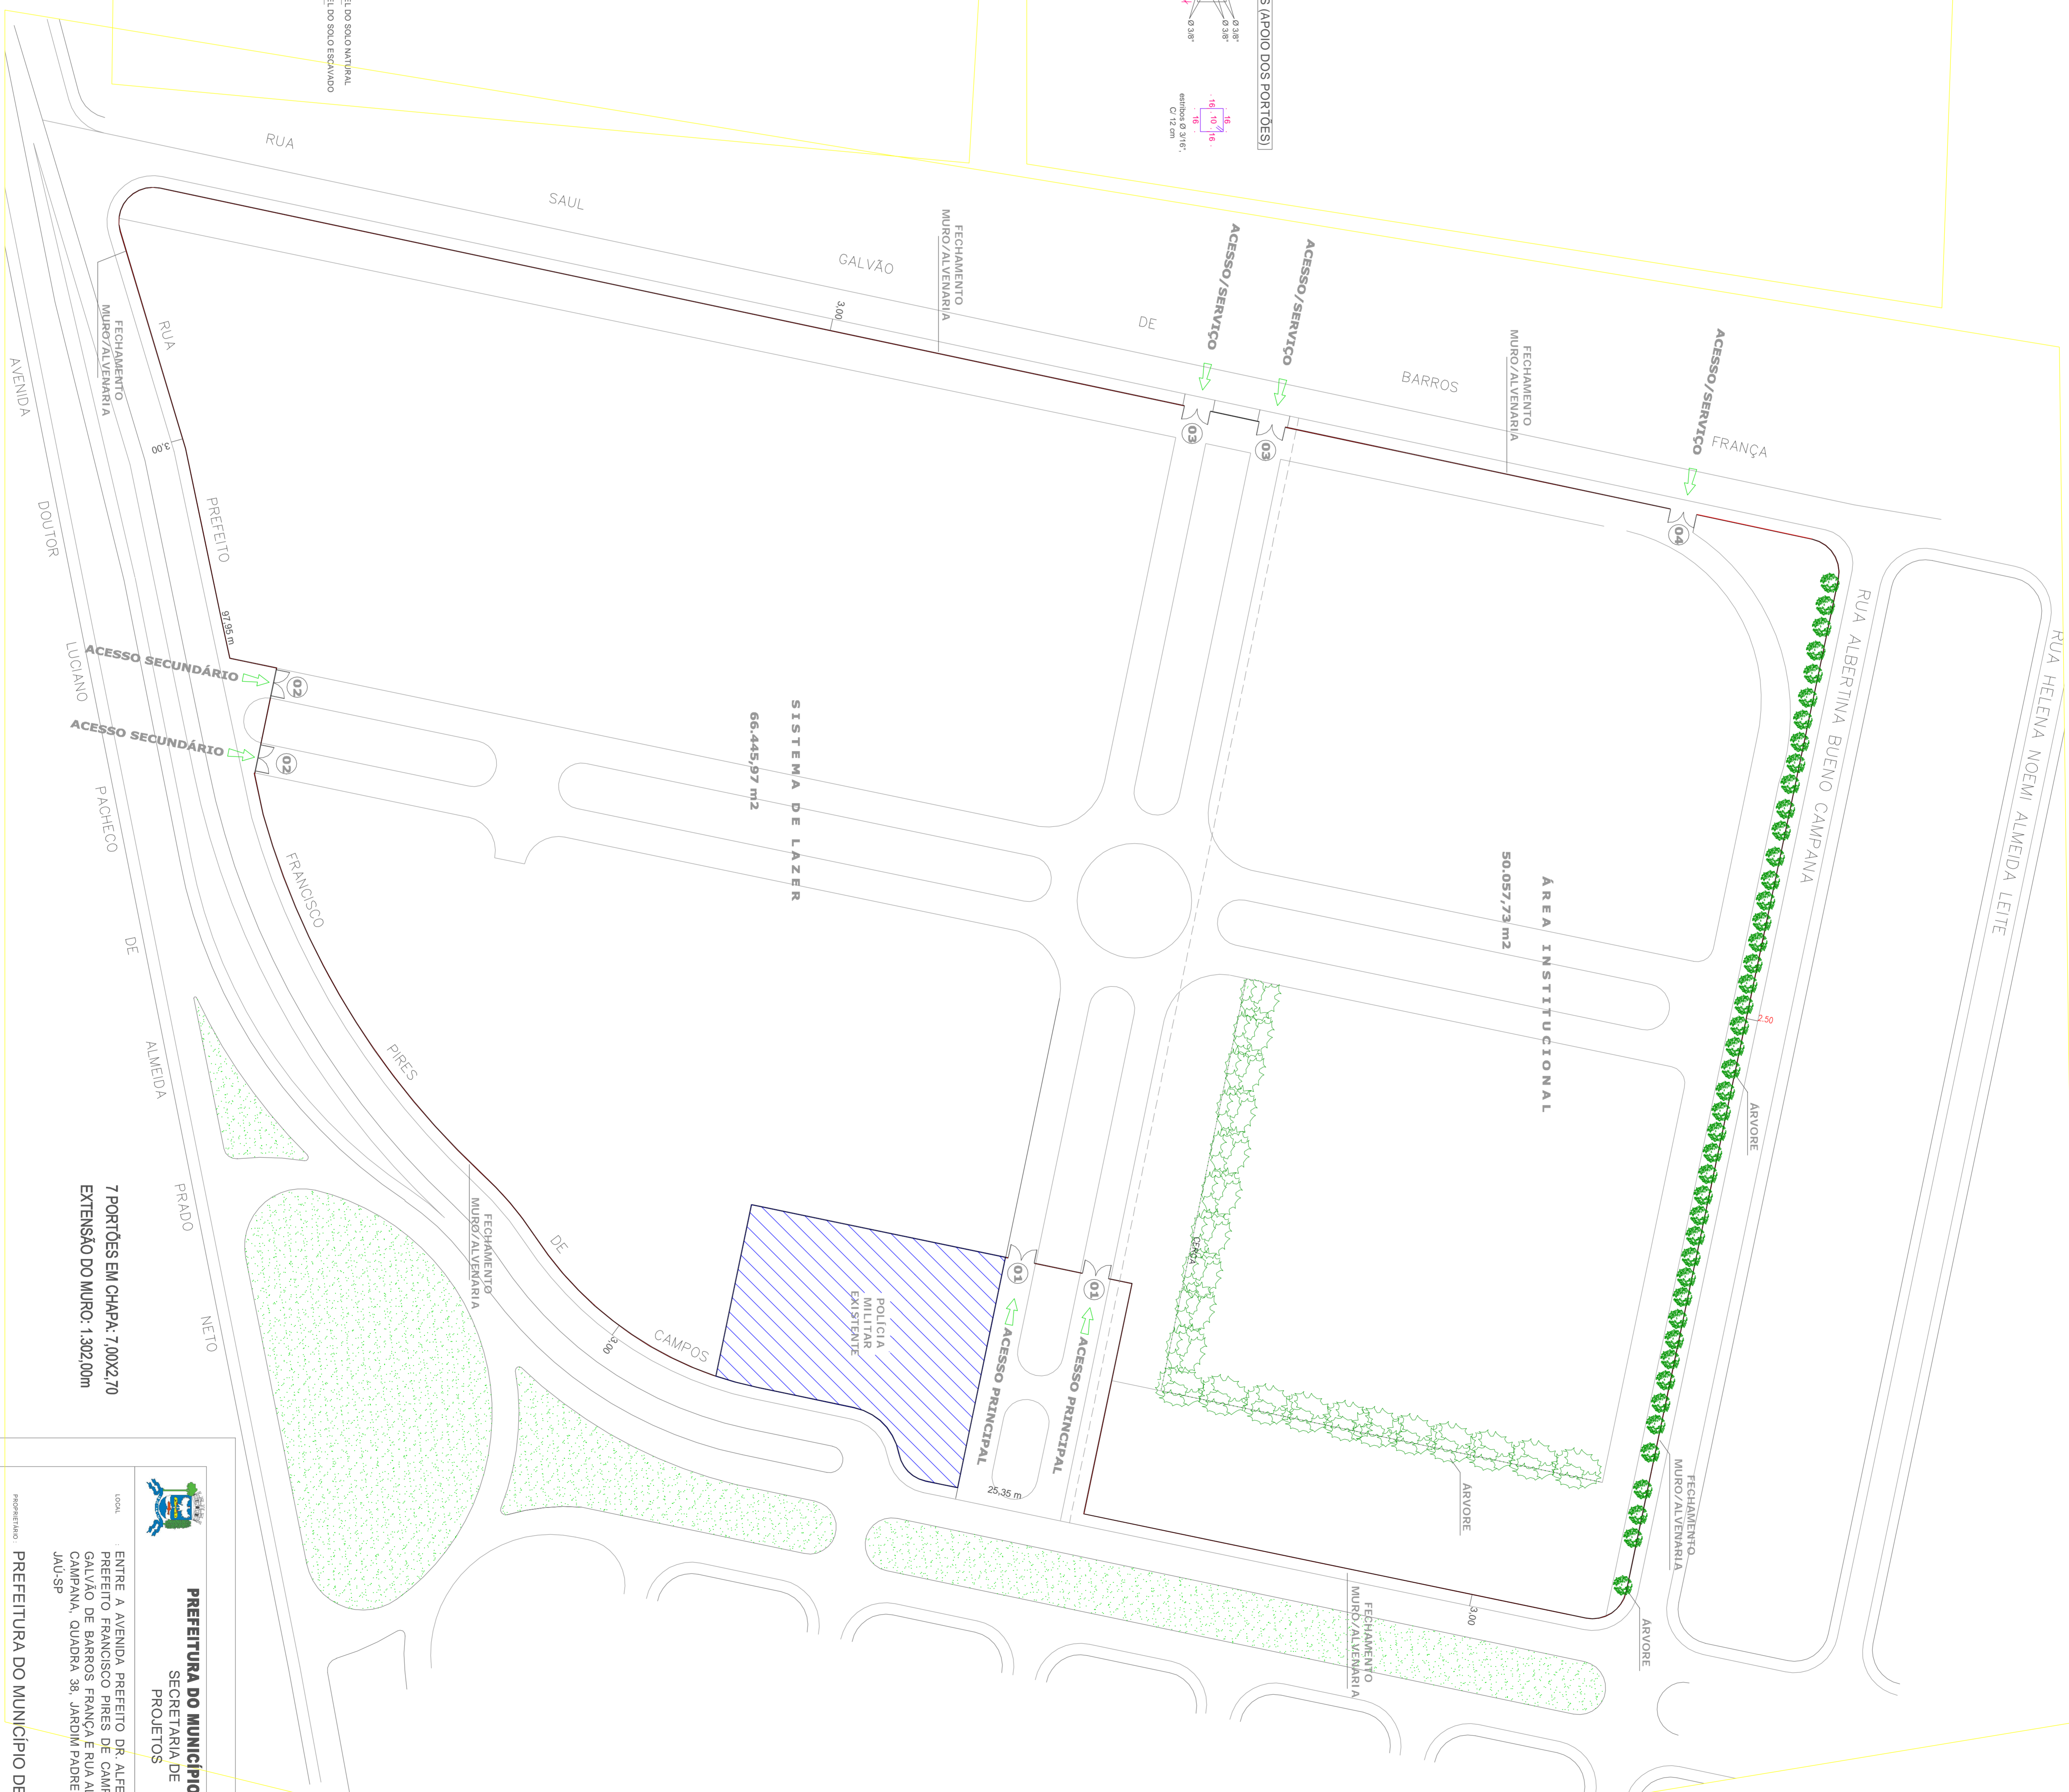

PREFEITURA DO MUNICÍPIO DE JAHU

PROJETOS

PROJETOS

ENTRE A AVENIDA PREFEITO DR. ALFEU FABRIS, RUA
PREFEITO FRANCISCO PIRES DE CAMPOS, RUA SAUL
GALVÃO DE BARROS FRANÇA E RUA ALBERTINA BUENO
CAMPAÑA, QUADRA 38, JARDIM PADRE AUGUSTO SANI
JAU-SP

ESCALA 1:750