CORTE D

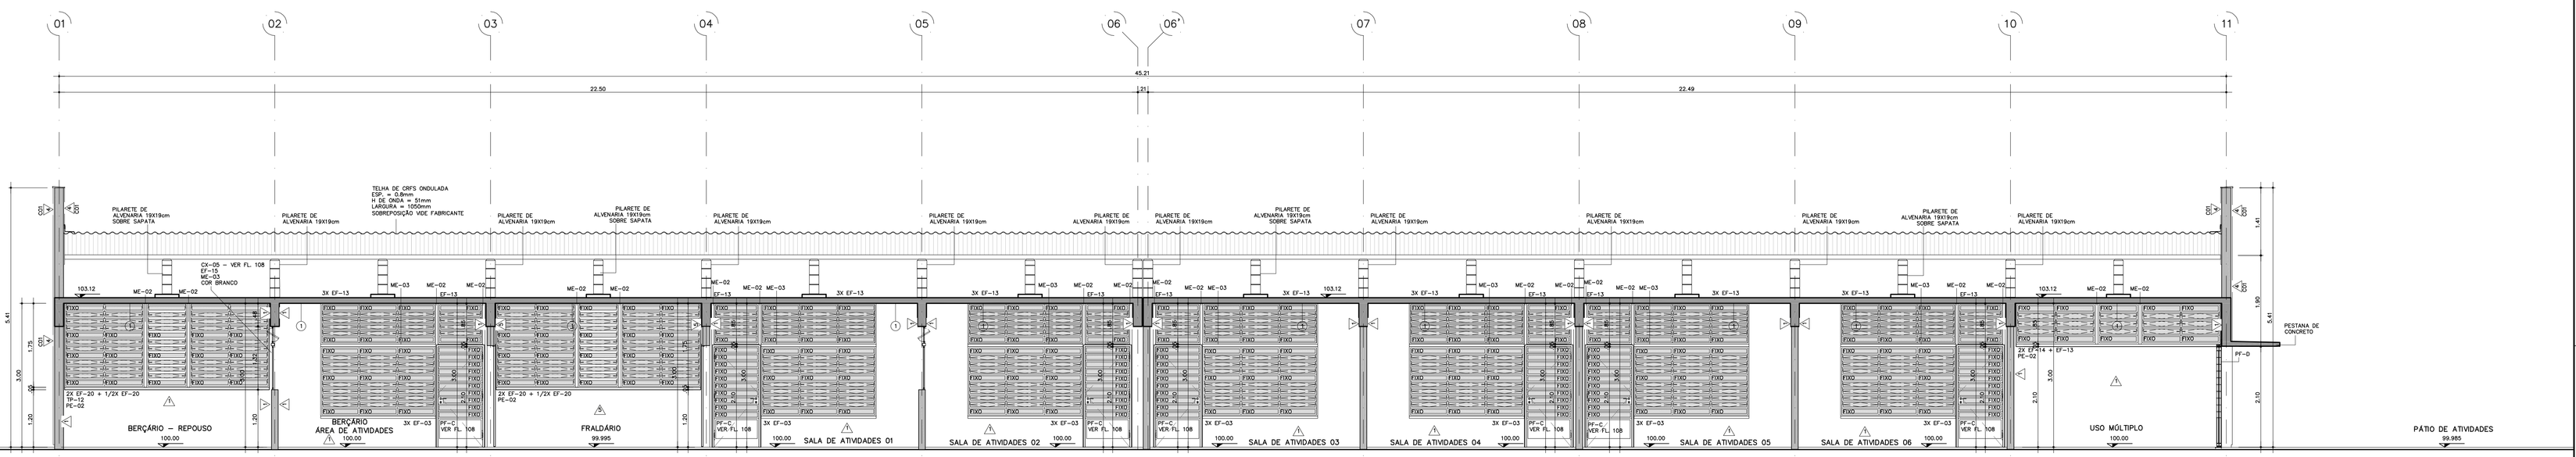

CORTE F

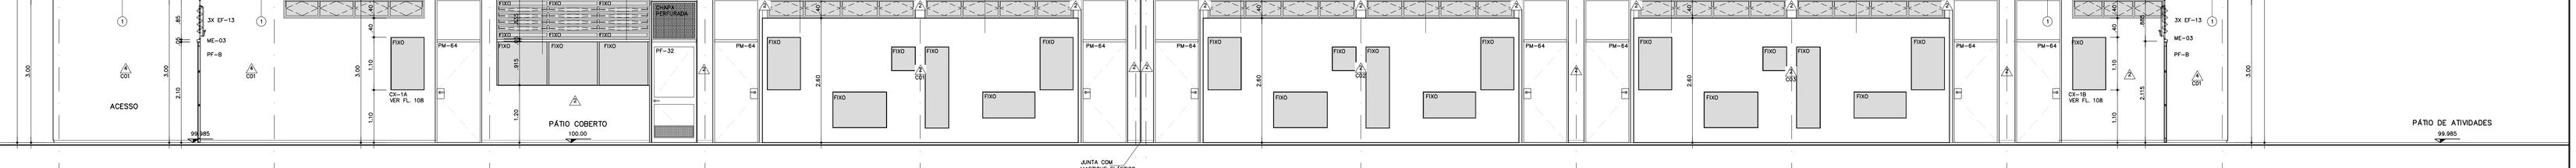

ELEVAÇÃO 04

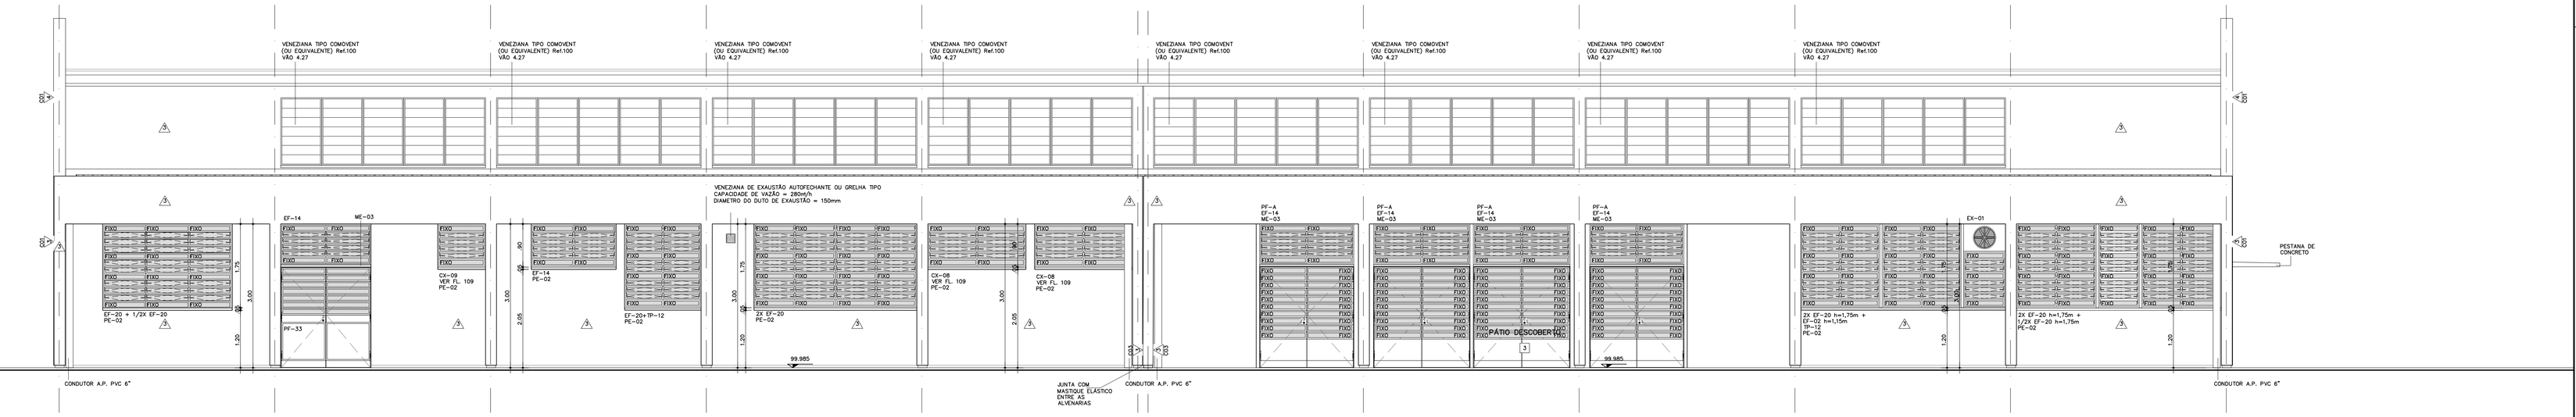

ESPECIFICAÇÃO COMPLEMENTAR DE CORES:

01. AS PEÇAS DE FIXAÇÃO DO COMOVENT, JUNTO À COBERTURA: COR BRANCA.
02. TODOS OS CAIXILHOS EXTERNOS: COR GRAFITE.
03. CAIXILHOS INTERNOS REFERENTES AS FACES DAS SALAS DE AULA DE FRENTE A CIRCULAÇÃO: COR BRANCA.
04. PORTAS DE MADEIRA DOS BANHEIROS, DA COPA E DO LACTÁRIO: COR BRANCA.
05. PORTAS DE MADEIRA DAS SALAS DE AULA: COR BEGE CLARO.
06. PORTA DO LACTÁRIO: COR BRANCA.
07. CAIXILHOS, BATENTES E PORTAS INTERNAS REFERENTES AOS DEMAIS AMBIENTES (FACES OPOSTAS ÀS SALAS DE AULA): NAS MESMAS CORES DA PAREDES ONDE ESTIVEREM INSTALADAS – LARANJA NO "CONJUNTO" DA COZINHA/LAVANDERIA, VERDE ESCOLAR NO CONJUNTO DOS SANITÁRIOS/ENFERMARIA, AZUL PROFUNDO DA PARTE DA SECRETARIA, VER DEMAIS ESPECIFICAÇÕES ANOTADAS NAS PLANTAS, CORTES E AMPLIAÇÕES.

PAD CR-1

104

CÓD.	COR	ESP.
01	07	0,18
02	07	0,25
03	07	0,35
04	07	0,50
05	07	0,70
06	07	0,13
07	07	0,15
08	09	0,13
09	09	0,18
250	250	0,10
251	251	0,13
252	252	0,13
253	253	0,18
254	254	0,25

Nº	MODIFICACOES	APROVACAO	DATA	APROVACAO	DATA
9					
8					
7					
6					
5					
4					
3					
2					
1					
		AUTOR DO PROJETO		FDE	

OBSERVACOES

DESENHOS DE REFERENCIA

Nº		APROVACAO	DATA
		AUTOR DO PROJETO	
		FDE	

TABELA DE ACABAMENTOS

PISO
1 PISO VINÍLICO – TRANSITO PESADO 2mm – EM MANTA TONALIDADE CINZA CLARO, DE SUPERFÍCIE HOMOGÊNEA
2 CERÂMICA DA MARCA CASAGRANDE, LINHA TITAN, PEI 5, COR BRANCO, FORMATO 43x43cm, JUNTA CINZA CLARO ASSENTADA SOBRE CONTRA-PISO REGULARIZADO (OU EQUIVALENTE).
3 OMENTADO DESEMPENADO

PAREDE
1 PINTURA ESMALTE A BASE DE ÁGUA, ACETINADO, SOBRE GESSO, COR BRANCA
2 PINTURA ESMALTE A BASE DE ÁGUA, ACETINADO, SOBRE GESSO, ESP.=5mm
C01 = COR VERMELHO C05 = COR AZUL CELESTE
C02 = COR AMARELO
SEM INDICAÇÃO = COR BRANCA
C04 = COR LARANJA
3 PINTURA LÁTEX STANDARD, SOBRE CHAPISCO E EMBOÇO DESEMPENADO
C01 = COR LARANJA
C03 = COR AZUL CELESTE
SEM INDICAÇÃO = COR BRANCO NEVE (OU EQUIVALENTE)
4 PINTURA LÁTEX STANDARD, SOBRE CHAPISCO E EMBOÇO DESEMPENADO
C01 = COR AZUL PROFUNDO
5 AZULEJO BRANCO FOSCO, 20x20cm, SOBRE CHAPISCO E EMBOÇO DESEMPENADO, VER ALTURA NOS DESENHOS
6 PINTURA ESMALTE A BASE DE ÁGUA, FOSCO, SOBRE CHAPISCO E EMBOÇO DESEMPENADO, COR VERDE ESCOLAR

TETO
1 PINTURA LÁTEX LINHA ECONOMICA, SOBRE CHAPISCO E EMBOÇO DESEMPENADO, COR BRANCA

FDE
FUNDAÇÃO PARA O DESENVOLVIMENTO DA EDUCAÇÃO

FUNDAÇÃO PARA O DESENVOLVIMENTO DA EDUCAÇÃO – FDE

ESCOLA – NOME/LOCAL: TERRENO TERRENO JARDIM DONA EMÍLIA – JAÚ/SP			CÓDIGO: 12024000
INTERVENÇÃO: CRECHE + PRÉ-ESCOLA – CR–1			Nº LOTE: 01
ETAPA/ÁREA TÉCNICA: PROJETO EXECUTIVO DE ARQUITETURA	TIPO PROJETO: PAD CR–1	DATA: MAR/2015	ETAPA/ÁREA TÉCNICA: PE–ARQ
CONTEÚDO: CORTES LONGITUDINAIS D e F / ELEVAÇÕES 3		ESCALA: 1/50	FOLHA: 06/12 — REVISÃO: 00

12024000_01APE0600_00