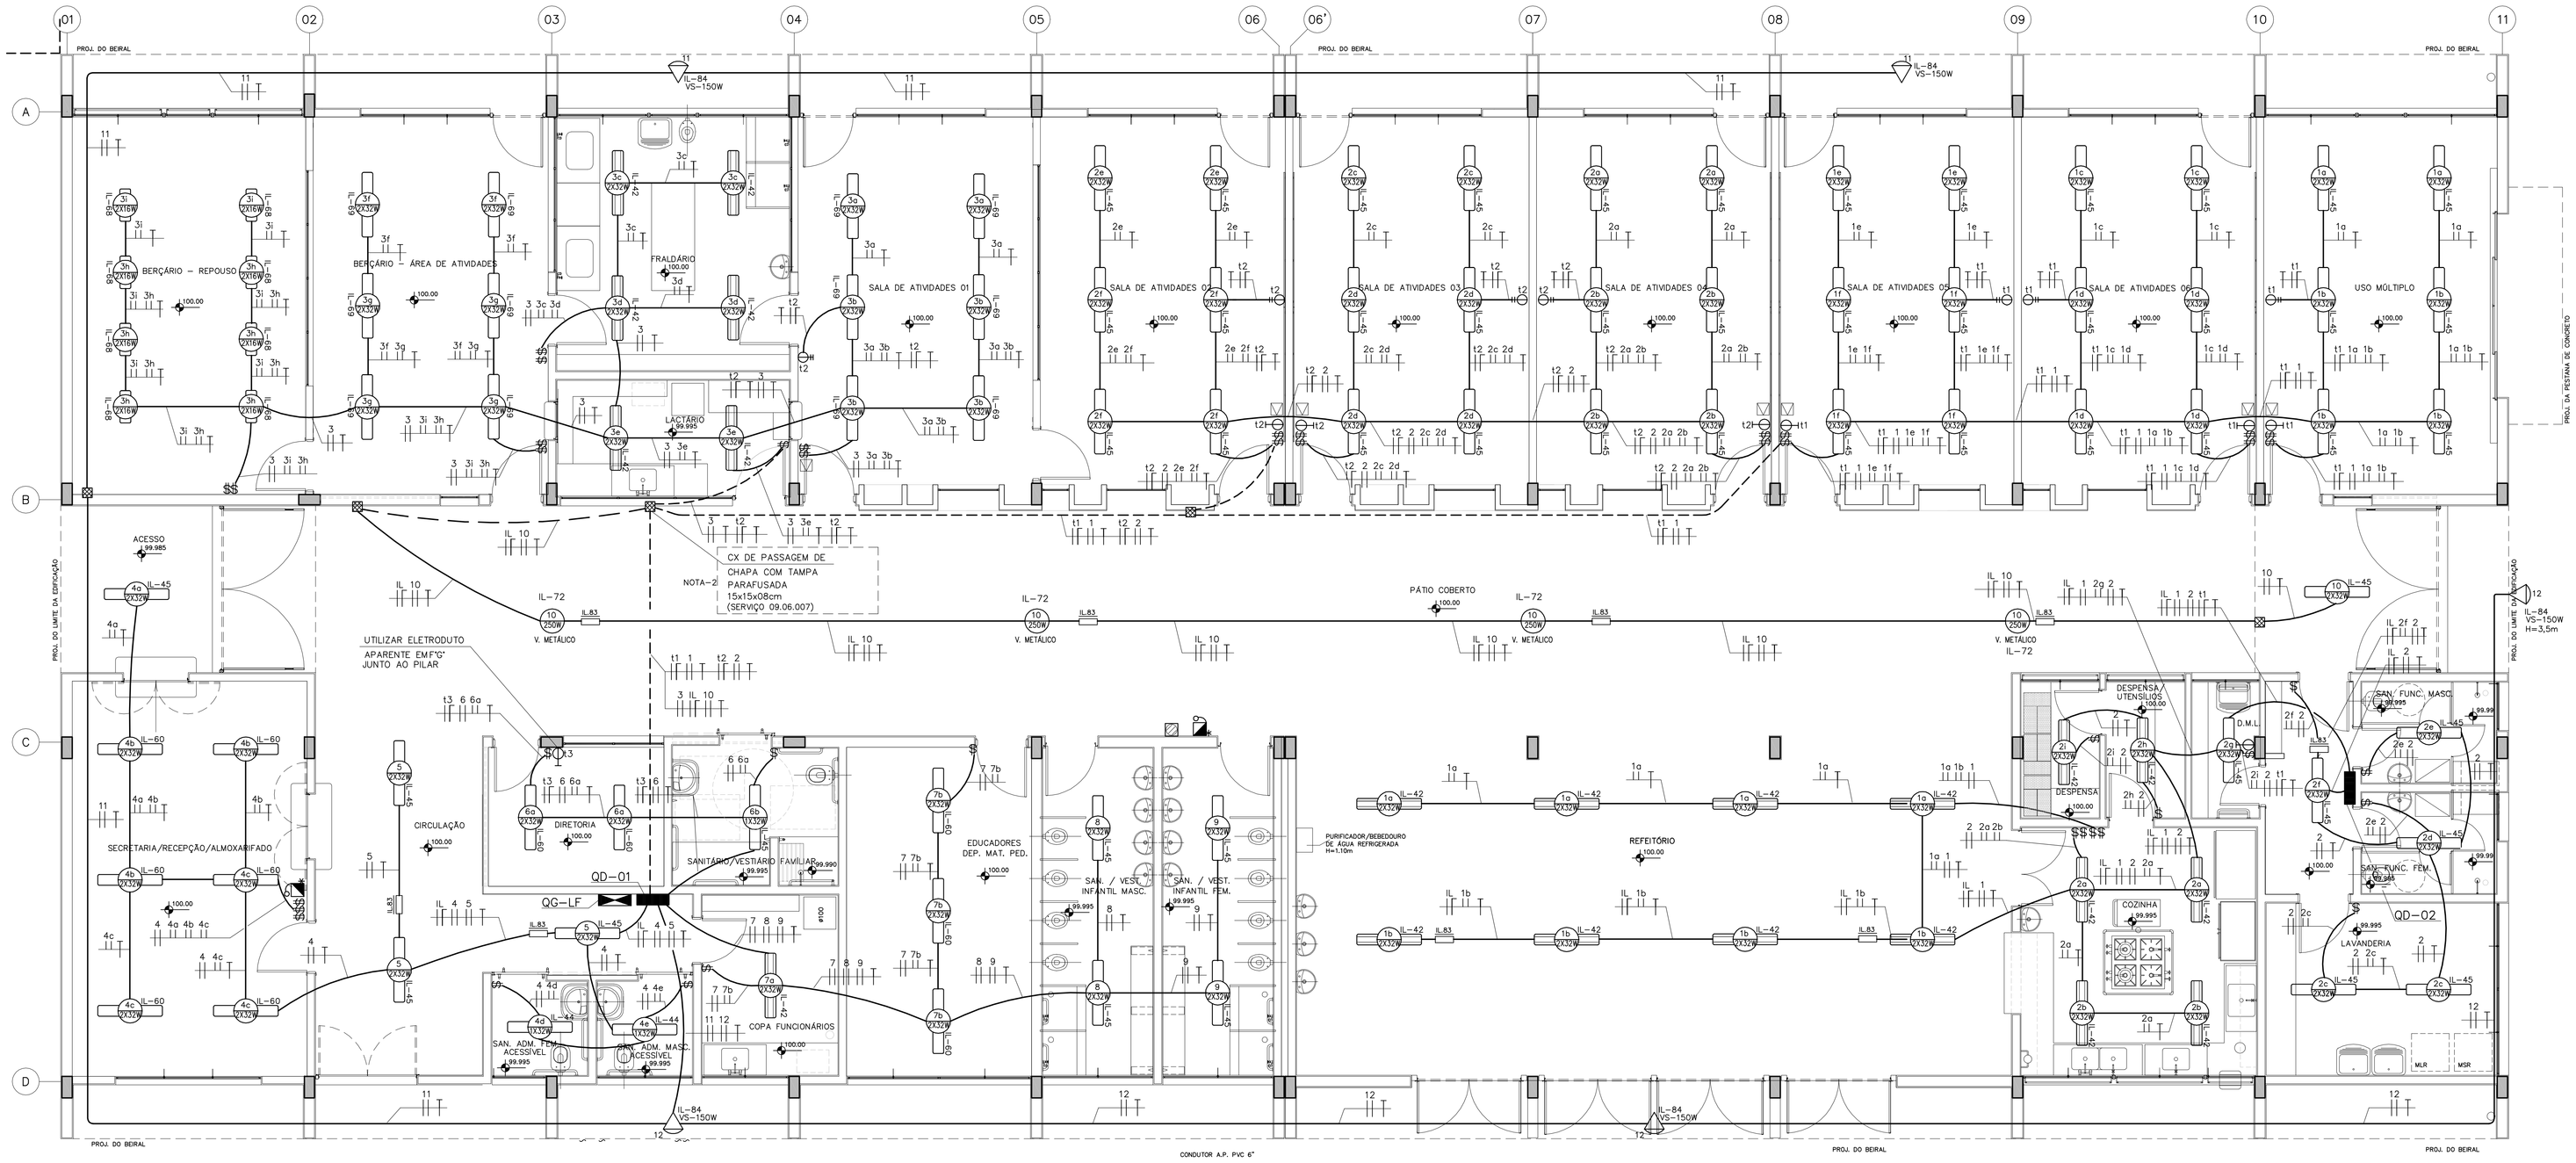

PLANTA PAVIMENTO TÉRREO

ESCALA: 1/50

ESQUEMA ELÉTRICO DOS BLOCOS AUTÔNOMOS

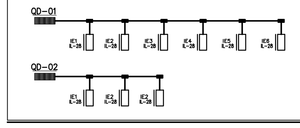

AQUECIMENTO SERÁ SOLAR PARA OS CHUVEIROS E TORNEIRA DE AGUA QUENTE

Nº	MODIFICACOES	APROVACAO	DATA	APROVACAO	DATA	OBSERVACOES	DESENHOS DE REFERENCIA	Nº	APROVACAO	DATA
		AUTOR DO PROJETO		FDE					AUTOR DO PROJETO	
									FDE	

FUNDAÇÃO PARA O DESENVOLVIMENTO DA EDUCAÇÃO

PAD CR-1

401B

FUNDAÇÃO PARA O DESENVOLVIMENTO DA EDUCAÇÃO – FDE

ESCOLA – NOME/LOCAL: TERRENO TERRENO JARDIM DONA EMÍLIA – JAÚ/SP			CÓDIGO: 12024
INTERVENÇÃO: CRECHE + PRÉ-ESCOLA –CR–1			No. LOTE: 01
ETAPA/ÁREA TÉCNICA: PROJETO EXECUTIVO DE ELÉTRICA	TIPO PROJETO: PADRÃO	DATA: AGO/2015	ETAPA/ÁREA TÉCNICA: PE–ELE
CONTEÚDO: PLANTA DO PAVIMENTO TERRÉO –ILUMINAÇÃO	ESCALA: 1:50	FOLHA: 02/10	REVISÃO: 00

12024000_01LPE0000000_01