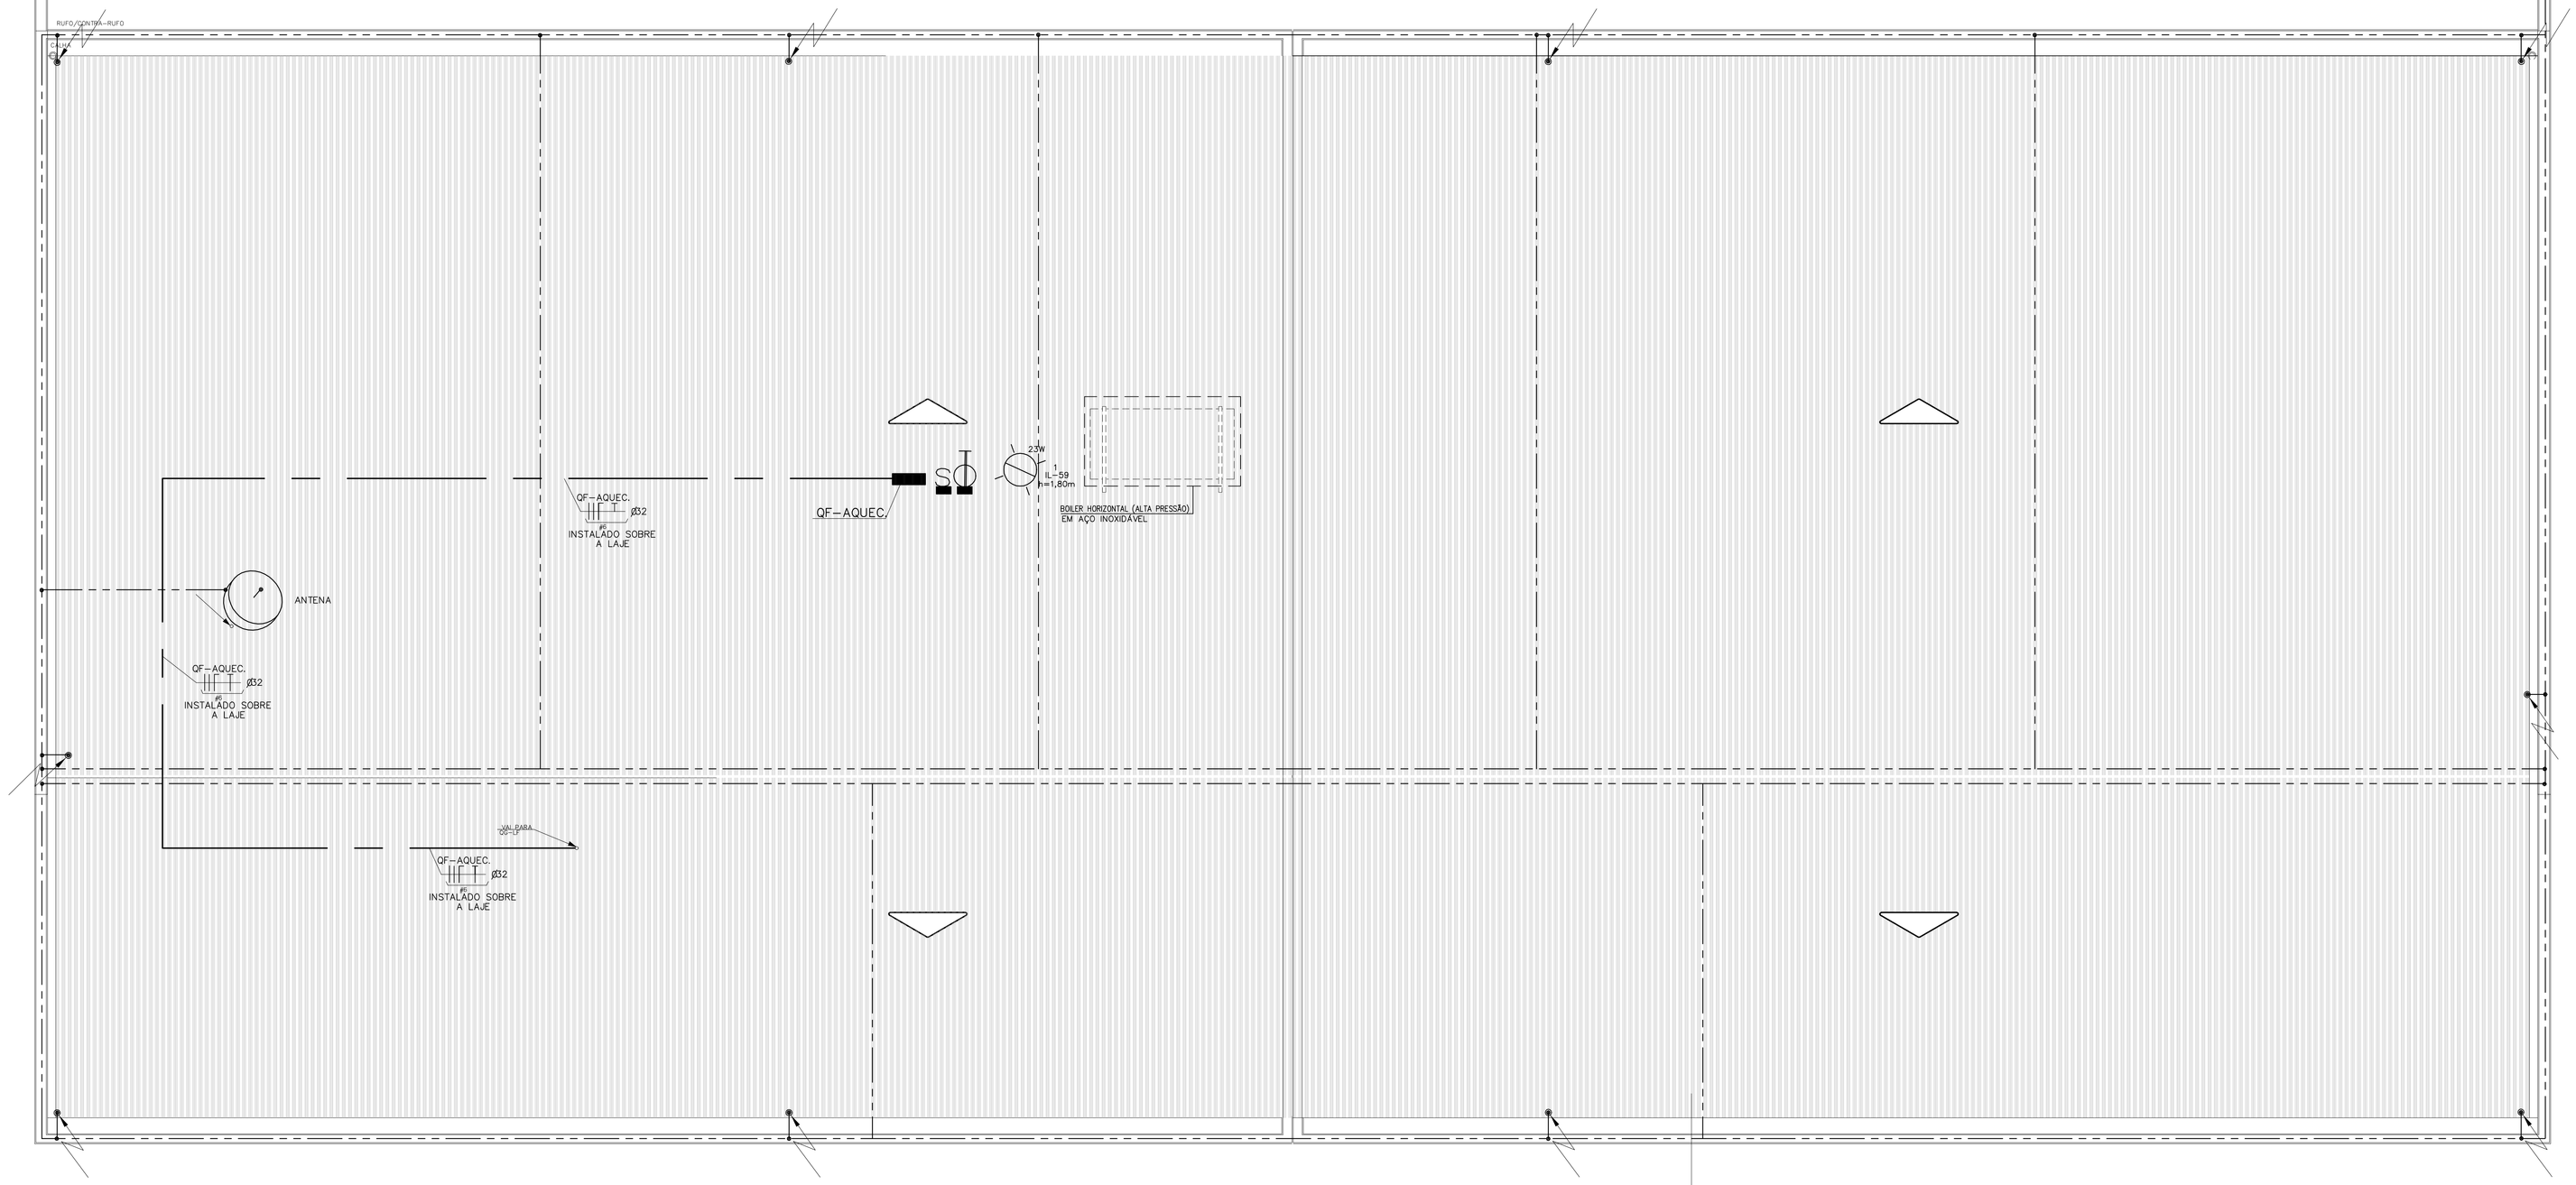

PLANTA DE COBERTURA
ESCALA: 1/50

TELHA DE CRFS ONDULADA S8.17
ESP. = 0.8mm
H DE ONDA = 51mm
LARGURA = 1050mm
SOBREPOSIÇÃO VIDE FABRICANTE

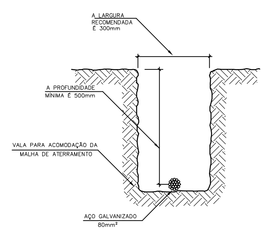

DETALHE DA VALA DA MALHA DE ATERRAMENTO
S/ ESC.

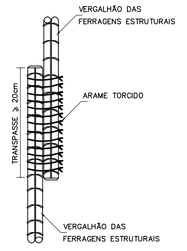

DETALHE DE EMENDA DOS VERGALHÕES ESTRUTURAIS COM ARAME TORCIDO
S/ ESC.

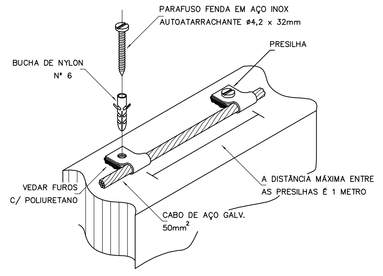

DETALHE DE FIXAÇÃO DO CABO DE AÇO NA ALVENARIA
S/ ESC.

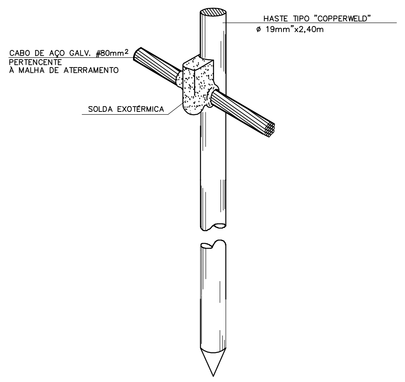

D E T A L H E
HASTE DE ATERRAMENTO
S/ ESC.

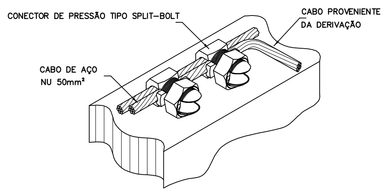

DETALHE DE DERIVAÇÃO DO CABO DE GAIOLA

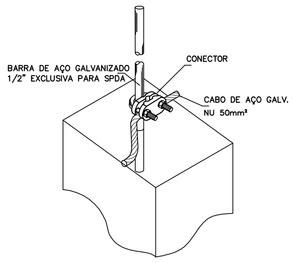

DETALHE DE CONEXÃO DA BARRA DE AÇO COM CABO DE AÇO
S/ ESC.

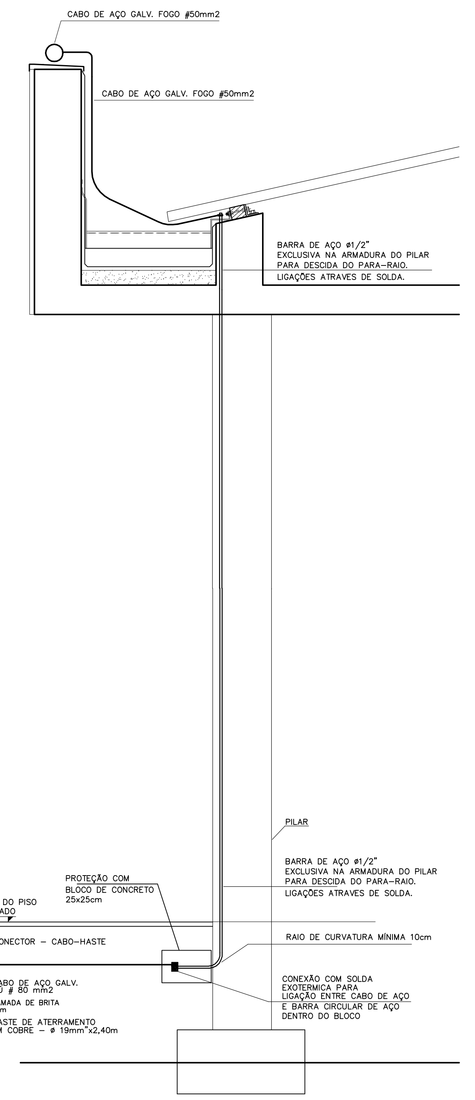

DETALHE DA DESCIDA COM A MALHA DE ATERRAMENTO
SEM ESCALA

PAD CR-1

403B

Nº	MODIFICACOES	APROVACAO	DATA	APROVACAO	DATA
		AUTOR DO PROJETO		FDE	

OBSERVACOES

DESENHOS DE REFERENCIA

Nº	APROVACAO	DATA
	AUTOR DO PROJETO	
	FDE	

FUNDAÇÃO PARA O DESENVOLVIMENTO DA EDUCAÇÃO

FUNDAÇÃO PARA O DESENVOLVIMENTO DA EDUCAÇÃO – FDE

ESCOLA – NOME/LOCAL: TERRENO TERRENO JARDIM DONA EMÍLIA – JAÚ/SP			CÓDIGO: 12024010
INTERVENÇÃO: CRECHE + PRÉ–ESCOLA –CR–1			No. LOTE: 01
ETAPA/ÁREA TÉCNICA: PROJETO EXECUTIVO DE ELÉTRICA	TIPO PROJETO: PADRÃO	DATA: AGO/2015	ETAPA/ÁREA TÉCNICA: PE–ELE
CONTEÚDO: PLANTA DE COBERTURA E SPDA	ESCALA: 1:50	FOLHA: 04/10	REVISÃO: 00

12024000_01LPE0004000_01