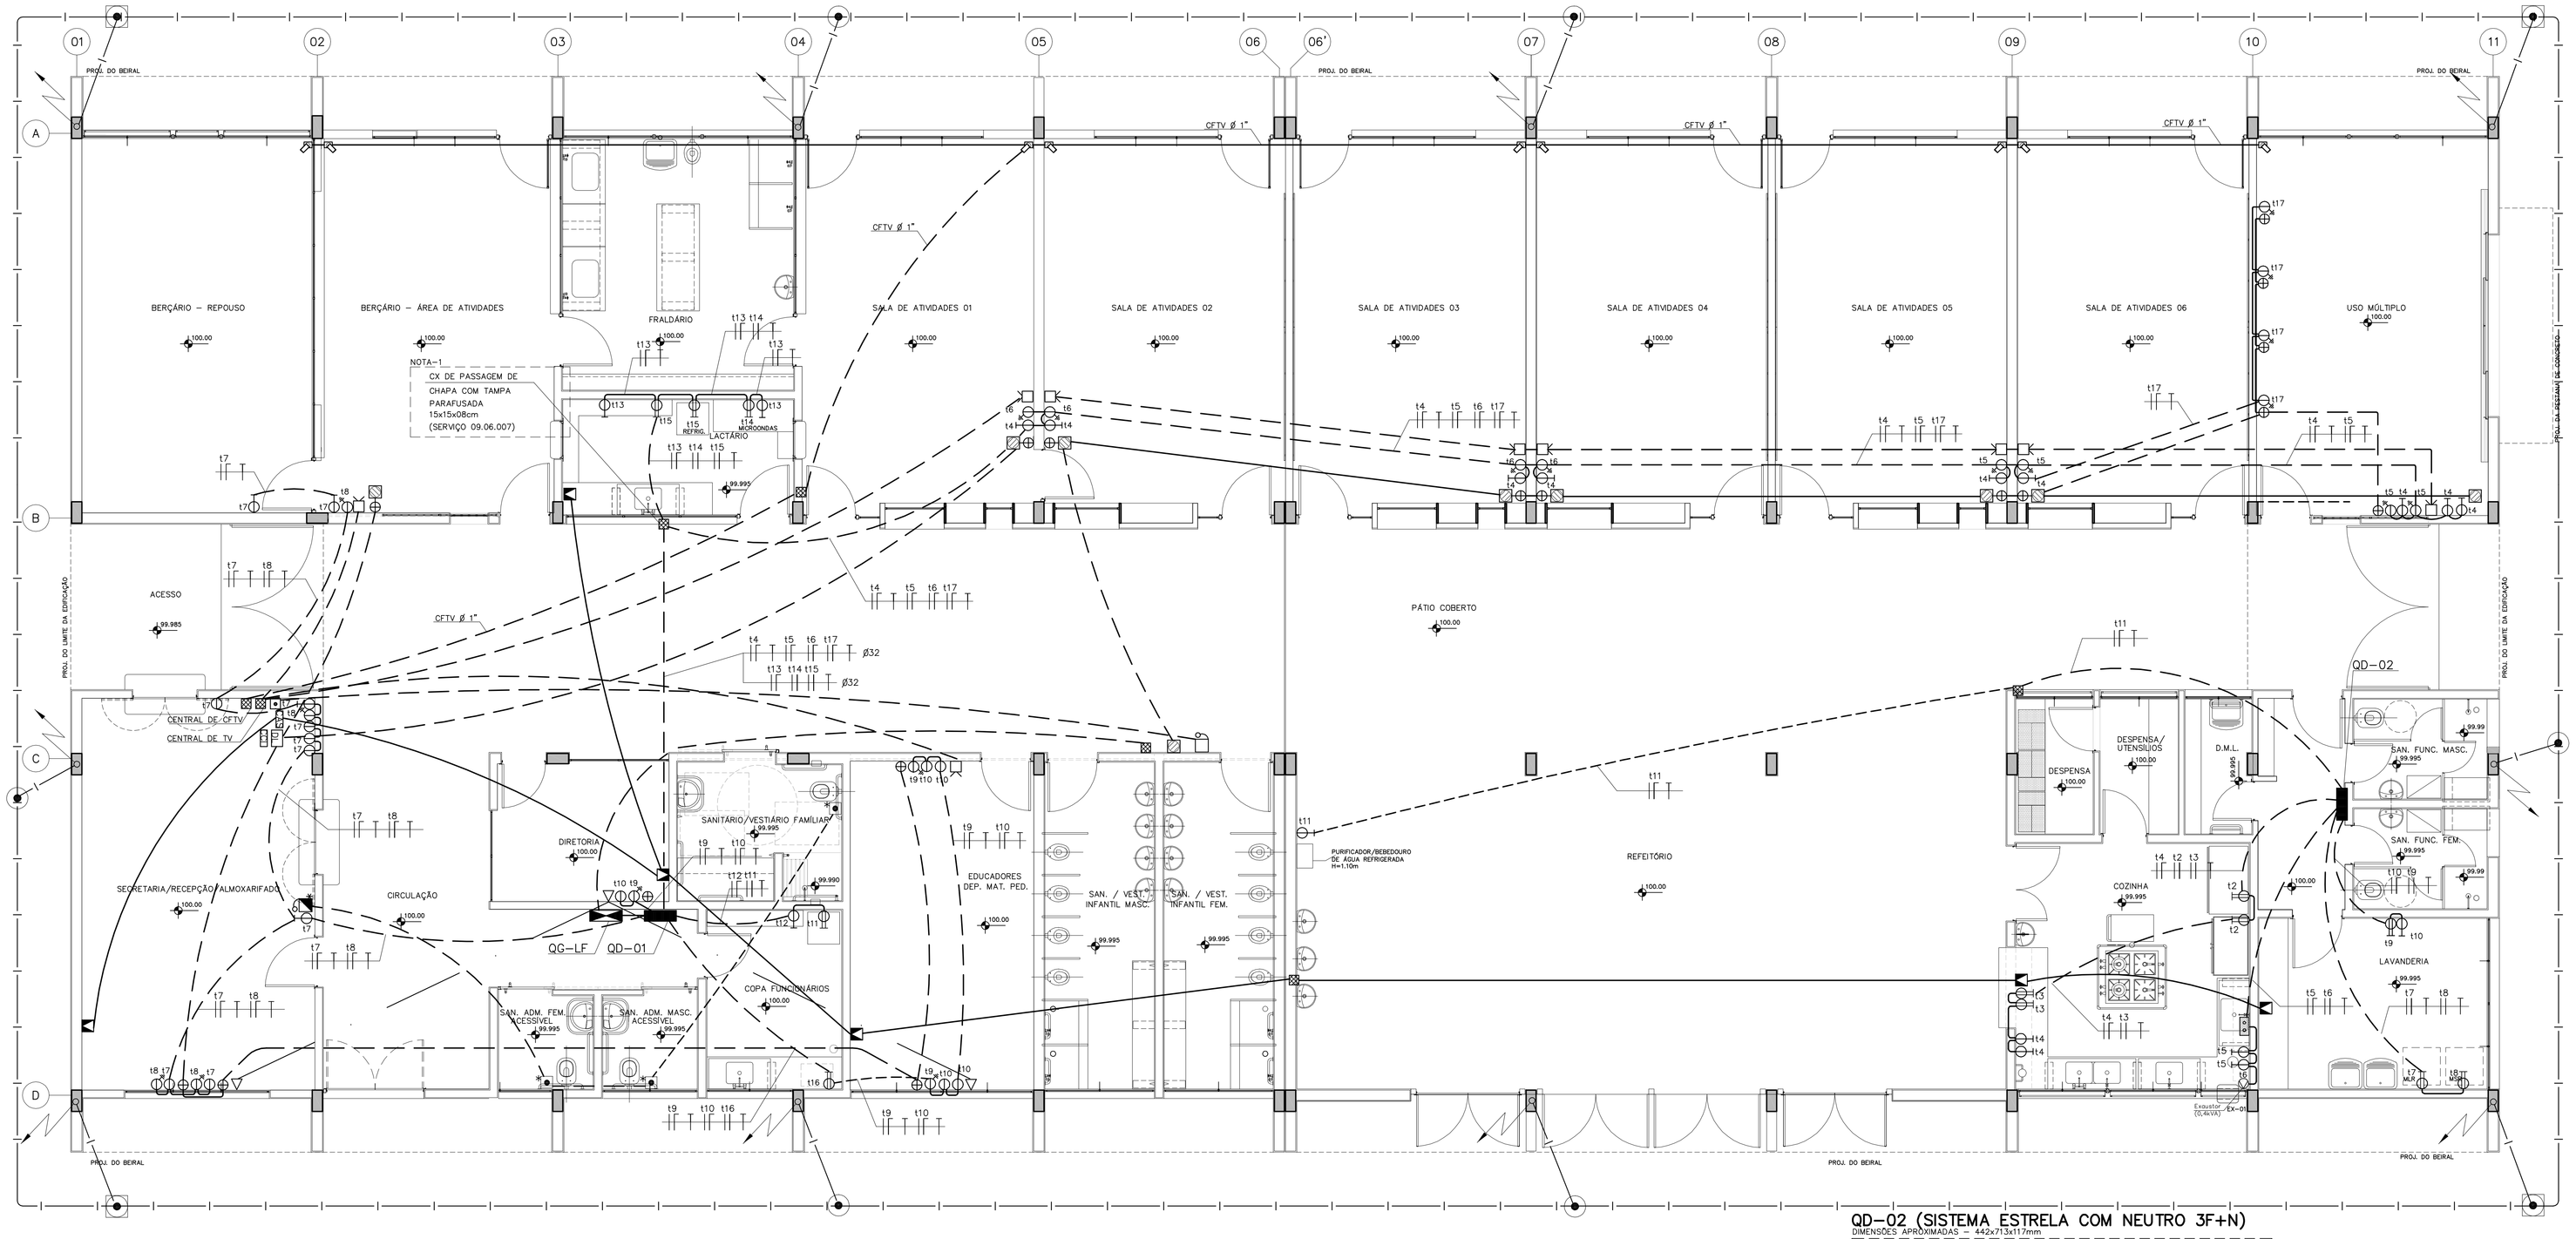

PLANTA PAVIMENTO TÉRREO

QD–01 (SISTEMA ESTRELA COM NEUTRO 3F+N)

DIMENSÕES APROXIMADAS – 442x996x117mm

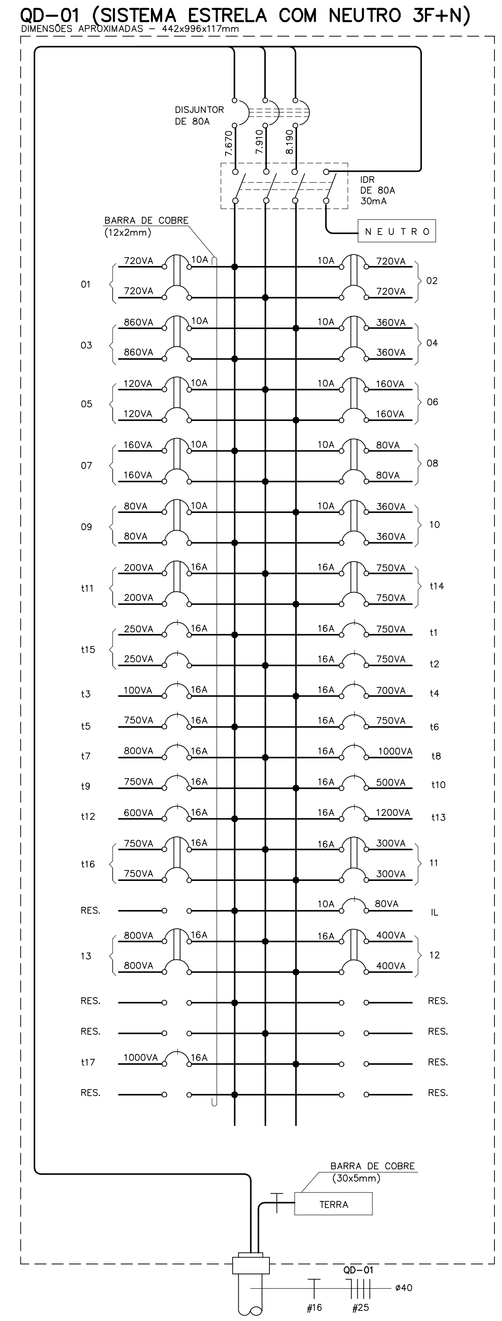

QD–02 (SISTEMA ESTRELA COM NEUTRO 3F+N)

DIMENSÕES APROXIMADAS – 442x713x117mm

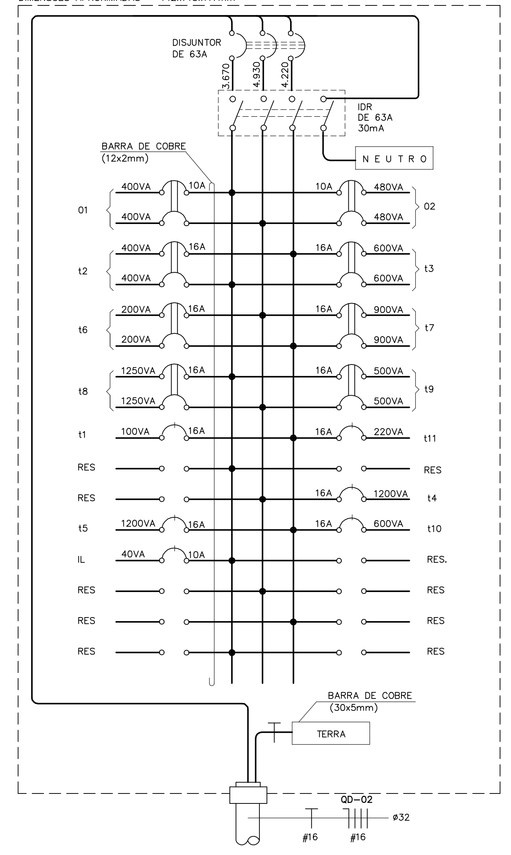

TABELA DAS CARGAS DO QUADRO QD–02 (SISTEMA ESTRELA COM NEUTRO 3F+N)

CIRCUITO	VOLTAGEM	CARGAS (VA)					CABO	PROT.	OBSERVAÇÕES
		ILUM.	APAR.	MOT.	TUG	TOTAL	mm2	A	
1	220	800	–	–	–	800	2,5	10	ILUM. REFEITORIO (2x32W)
2	220	960	–	–	–	960	2,5	10	ILUM.COZ./LAVANDERIA(2x32W)
t1	127	–	–	–	100	100	2,5	16	TUG 100W
t2	220	–	800	–	–	800	2,5	16	REFR./FREEZER (400VA)
t3	220	–	–	–	1200	1200	2,5	16	TUE 600VA
t4	127	–	–	–	1200	1200	2,5	16	TUE 600VA
t5	127	–	–	–	1200	1200	2,5	16	TUE 600VA
t6	220	–	400	–	–	400	2,5	16	EXAUSTOR
t7	220	–	1800	–	–	1800	2,5	16	LAVADORA DE ROUPA
t8	220	–	2500	–	–	2500	2,5	16	SECADORA DE ROUPA
t9	220	–	1000	–	–	1000	2,5	16	FERRO DE PASSAR ROUPA
t10	127	–	–	–	600	600	2,5	16	TUE 600W
t11	127	–	220	–	–	220	2,5	16	FILTRO REFRIGERADO–220W
IL	127	40	–	–	–	40	2,5	10	ILUM. DE EMERGÊNCIA(20W)
TOTAL	–	1800	6720	–	4300	12820	16	63	

TABELA DAS CARGAS DO QUADRO QD–01 (SISTEMA ESTRELA COM NEUTRO 3F+N)

CIRCUITO	VOLTAGEM	CARGAS (VA)					CABO	PROT.	OBSERVAÇÕES
		ILUM.	APAR.	MOT.	TUG	TOTAL	mm2	A	
1	220	1440	–	–	–	1440	2,5	10	ILUM. S. DE AULA (2X32W)
2	220	1440	–	–	–	1440	2,5	10	ILUM. S. DE AULA (2X32W)
3	220	1720	–	–	–	1720	2,5	10	ILUM. S. DE AULA/FRALD./REP
4	220	720	–	–	–	720	2,5	10	ILUM. SECR./SANITARIO(2X32W)
5	220	240	–	–	–	240	2,5	10	ILUM. CIRCULAÇÃO
6	220	320	–	–	–	320	2,5	10	ILUM. DIRET./SANITARIO(2X32W
7	220	320	–	–	–	320	2,5	10	ILUM. COPA/SALA DOS PROF.
8	220	160	–	–	–	160	2,5	10	ILUM. SANITARIO(2X32W)
9	220	160	–	–	–	160	2,5	10	ILUM. SANITARIO(2X32W)
10	220	720	–	–	–	720	2,5	10	ILUM. SANITARIO(2X32W)
11	220	600	–	–	–	600	2,5	16	ILUM. EXTERNA
12	220	800	–	–	–	800	2,5	16	ILUM. EXTERNA
13	220	1.600	–	–	–	1.600	2,5	16	ILUM. EXTERNA (PREVISÃO)
IL	127	80	–	–	–	80	2,5	10	ILUM. DE EMERGÊNCIA (20W)
t1	127	–	750	–	–	750	2,5	16	TUG 100W + VENT. 150W
t2	127	–	750	–	–	750	2,5	16	TUG 100W + VENT. 150W
t3	127	–	–	–	100	100	2,5	16	TUG 100W
t4	127	–	–	–	700	700	2,5	16	TUG 100W
t5	127	–	750	–	–	750	2,5	16	TOMADA COMP. 250VA
t6	127	–	750	–	–	750	2,5	16	TOMADA COMP. 250VA
t7	127	–	–	–	800	800	2,5	16	TUG 100W
t8	127	–	1000	–	–	1000	2,5	16	TOMADA COMP. 250VA
t9	127	–	750	–	–	750	2,5	16	TOMADA COMP. 250VA
t10	127	–	–	–	500	500	2,5	16	TUG 100W
t11	220	–	1900	–	–	1900	2,5	16	TOMADA REF. 400 VA
t12	127	–	–	–	600	600	2,5	16	TUE 600VA
t13	127	–	–	–	1200	1200	2,5	16	TUE 600VA
t14	220	–	1500	–	–	1500	2,5	16	MICROONDAS 1500VA
t15	220	–	500	–	–	500	2,5	16	REFRIG. 400VA + TUG 100VA
t16	220	–	1500	–	–	1500	2,5	16	MICROONDAS 1500VA
t17	127	–	1000	–	–	1000	2,5	16	TOMADA COMP. 250VA
TOTAL	–	10320	9650	–	3900	23870	25	80	

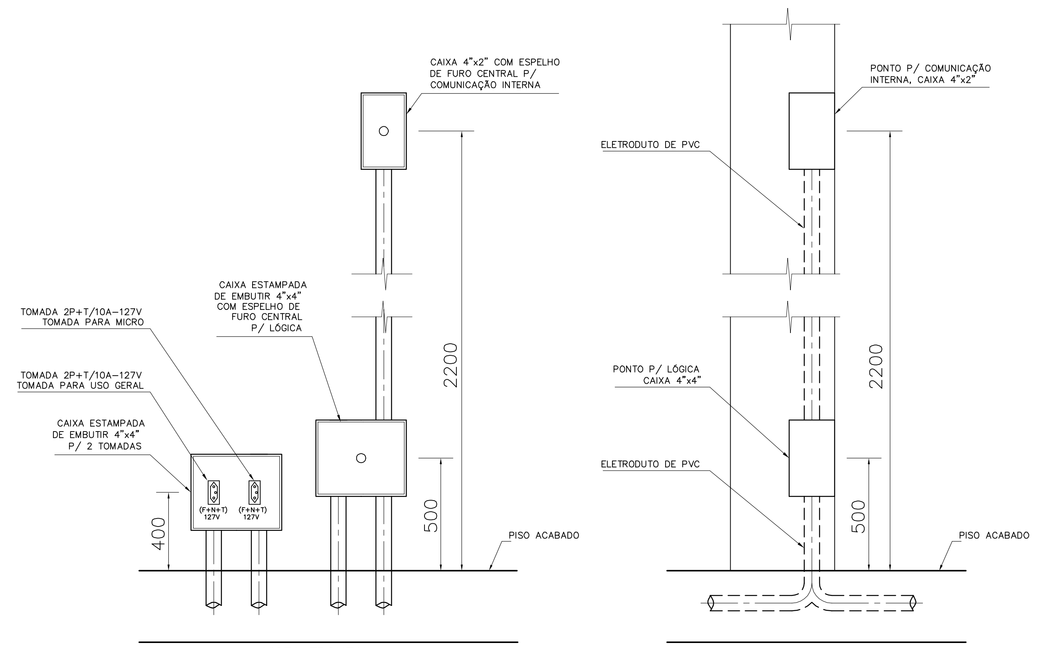

DETALHE GERAL DAS CAIXAS DE ELÉTRICA, LÓGICA E SOM

SEM ESCALA

Nº	MODIFICACOES	APROVACAO AUTOR DO PROJETO	DATA	APROVACAO FDE	DATA	OBSERVACOES	DESENHOS DE REFERENCIA	Nº	APROVACAO FDE	DATA
6										
5										
4										
3										
2										
1										
△ 0										

APROVACAO AUTOR DO PROJETO — DATA

FUNDAÇÃO PARA O DESENVOLVIMENTO DA EDUCAÇÃO

FDE

FUNDAÇÃO PARA O DESENVOLVIMENTO DA EDUCAÇÃO – FDE

ESCOLA – NOME/LOCAL: TERRENO TERRENO JARDIM DONA EMÍLIA – JAÇ/SP			CODIGO: 1 2 0 2 4 0 0
INTERVENÇÃO: CRECHE + PRÉ–ESCOLA –CR–1			No. LOTE: 01
ETAPA/ÁREA TÉCNICA: PROJETO EXECUTIVO DE ELÉTRICA	TIPO PROJETO: PADRÃO	DATA: AGO/2015	ETAPA/ÁREA TÉCNICA: PE–ELE
CONTEÚDO: PLANTA DO PAVIMENTO TERRÉO –TOMADAS E QUADROS	ESCALA: 1:50	FOLHA: 08/10	REVISÃO: 00

PAD CR-1

402T

1202400_01LPE000800_01