


IMPLANTAÇÃO - CAPTAÇÃO E ENCAMINHAMENTO DE ÁGUAS PLUVIAIS
ESCALA 1:200



EXECUÇÃO DE VALETÃO NAS RUAS LIONS CLUBE E SANTA MÔNICA
ESCALA 1:500

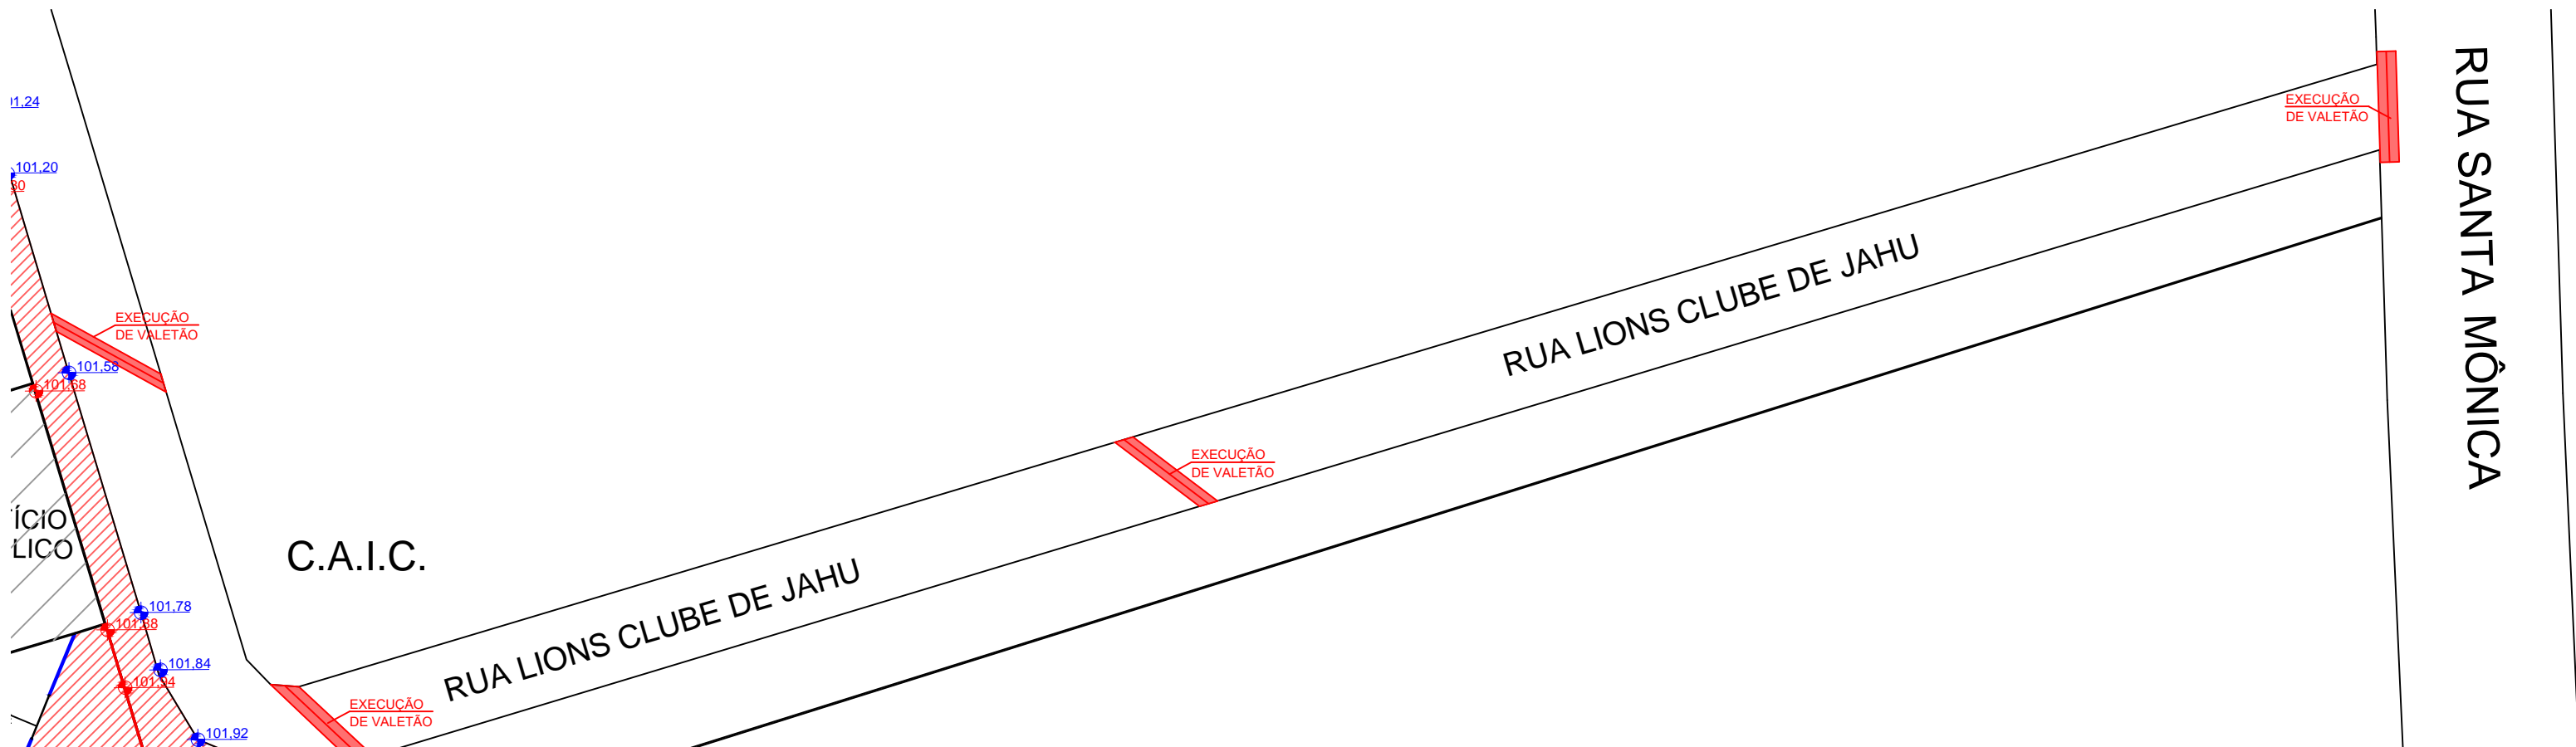

PREFEITURA DO MUNICÍPIO DE JAHU
SECRETARIA DE PROJETOS

Obra: REFORMA DO MUSEU MUNICIPAL DE JAHU
Local: AV. JOÃO FERRAZ NETO, 201 - CHÁCARA DR. LOPES
Referência: BIBLIOTECA E ARQUIVO - INFRAESTRUTURA

ANA PAULA MÓDOLO SANTOS
ENGENHEIRA CIVIL

ESCALA INDICADA	DATA
DESENHO	OUTUBRO/2020
Secretaria de projetos	ARQUIVO