




detalhe 01

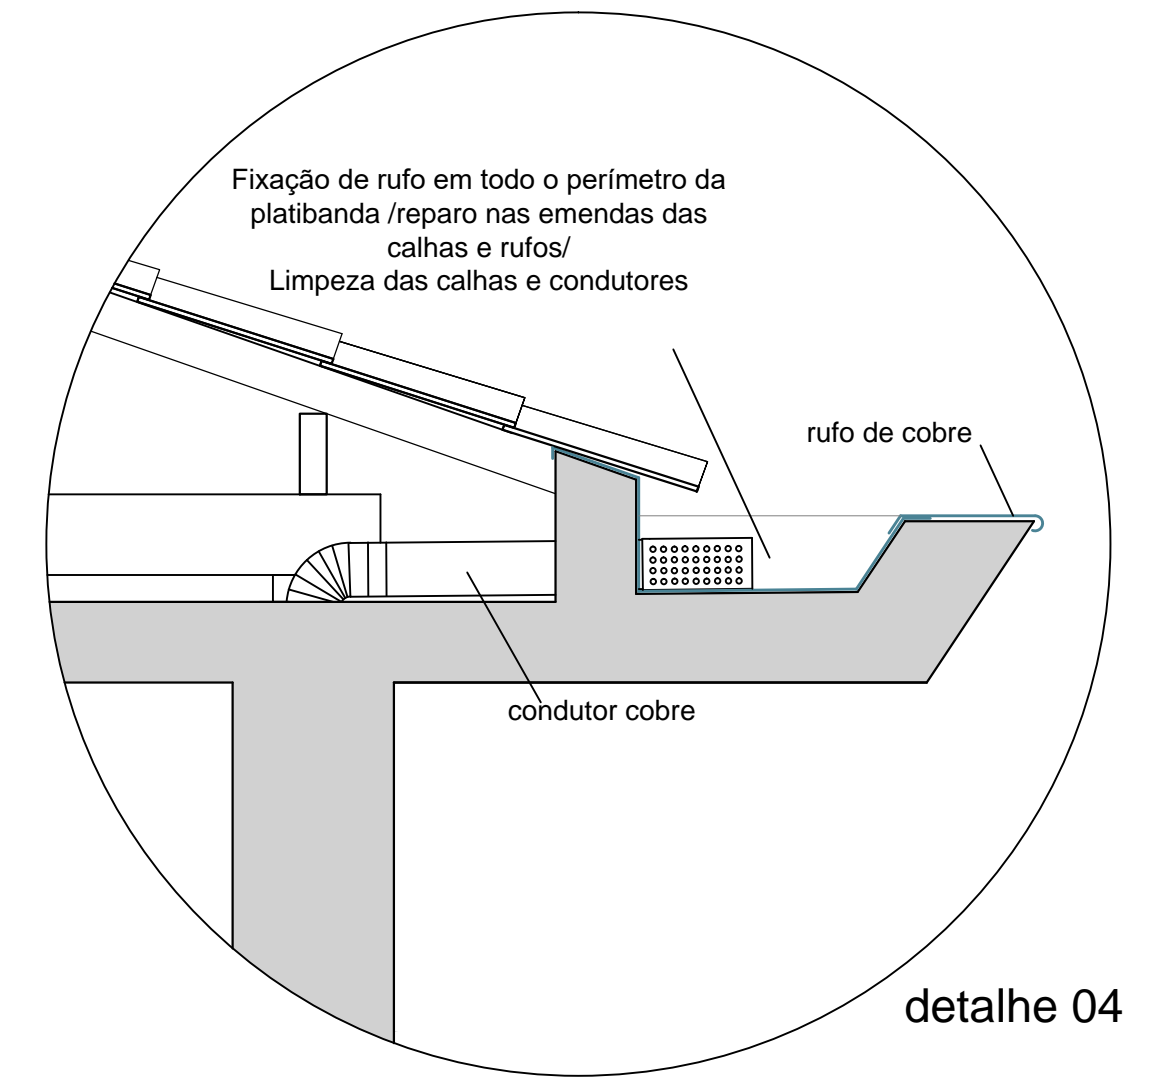



detalhe 04

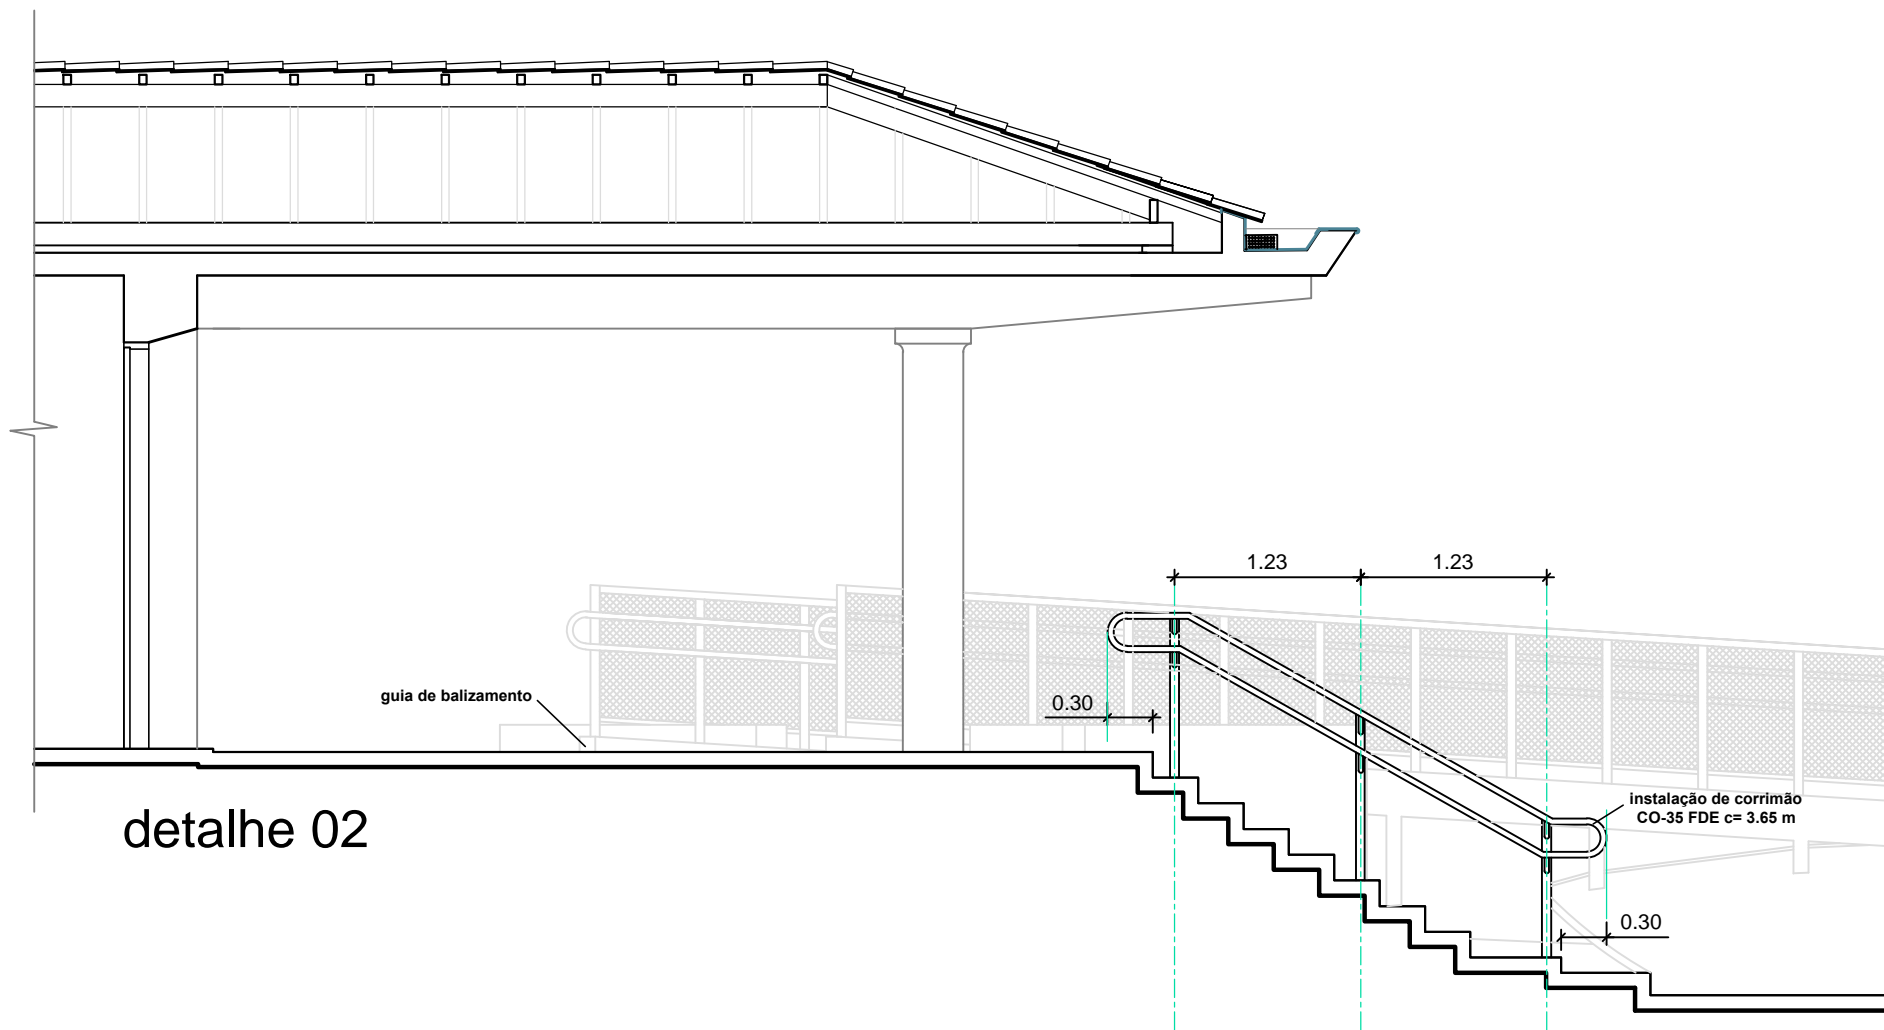


detalhe 02

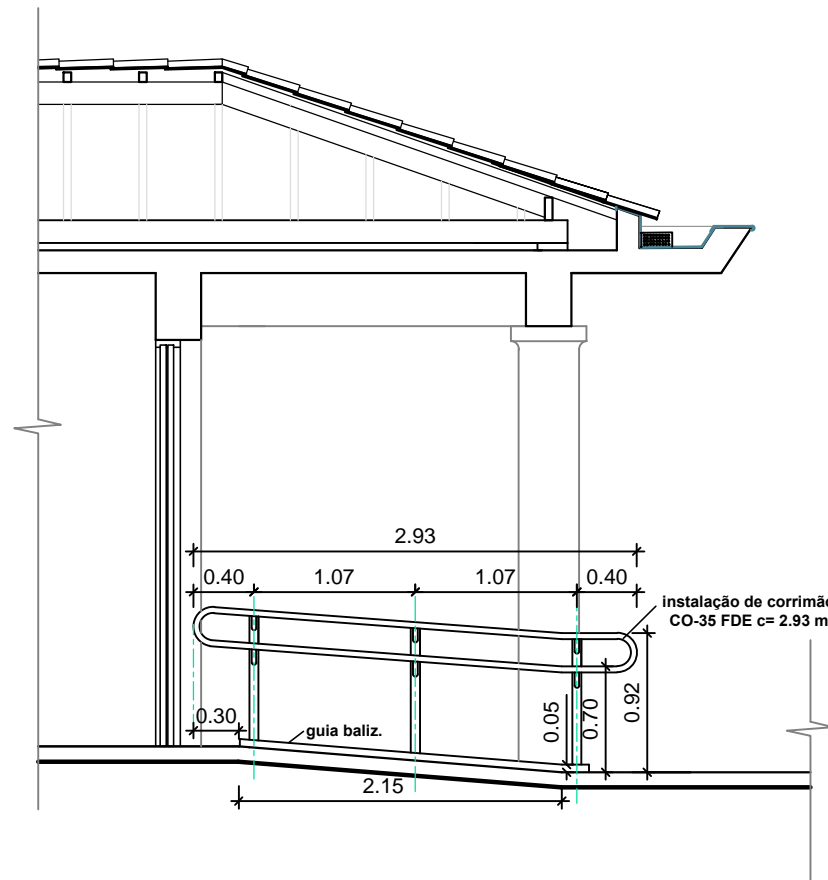


detalhe 03

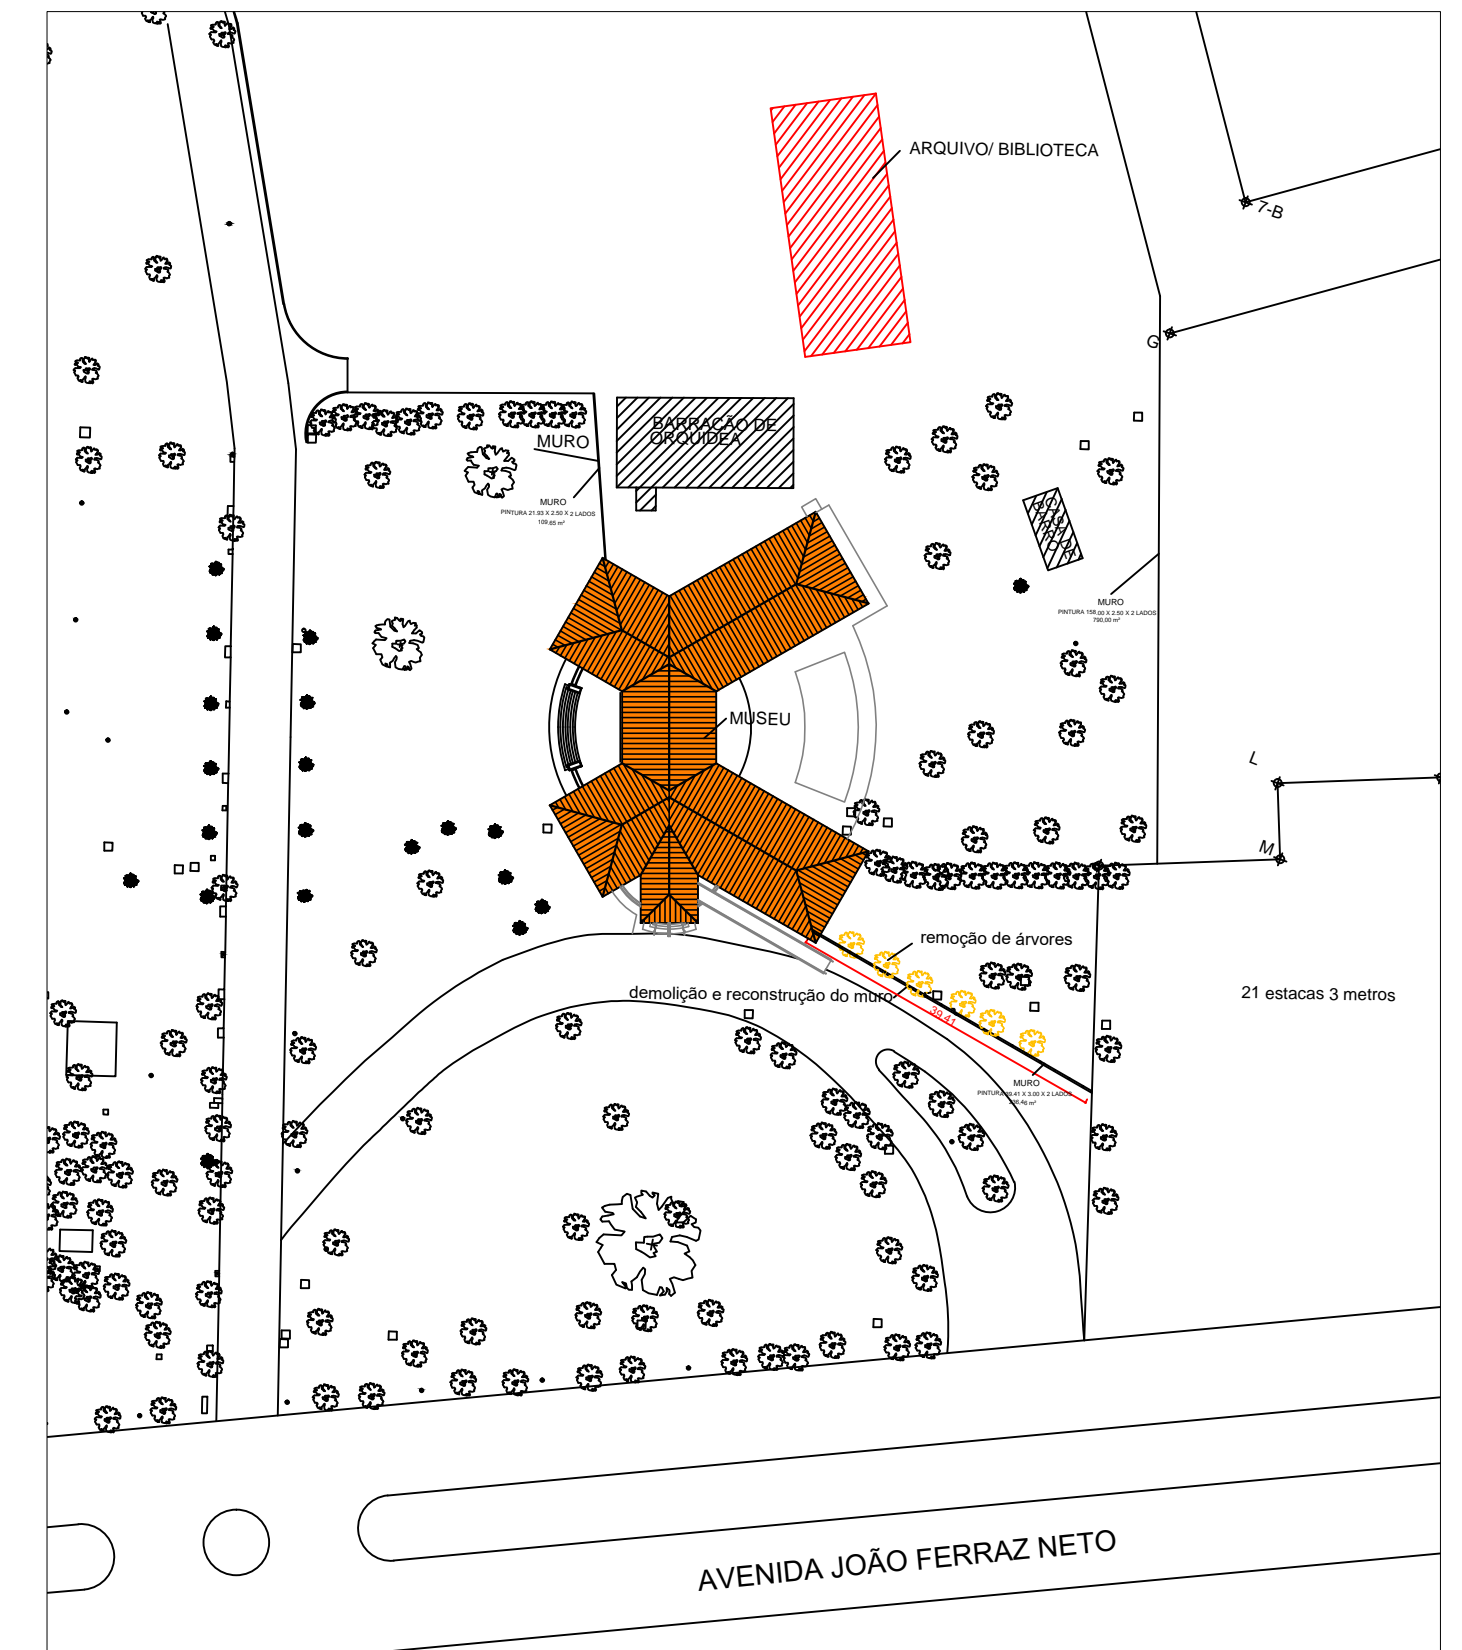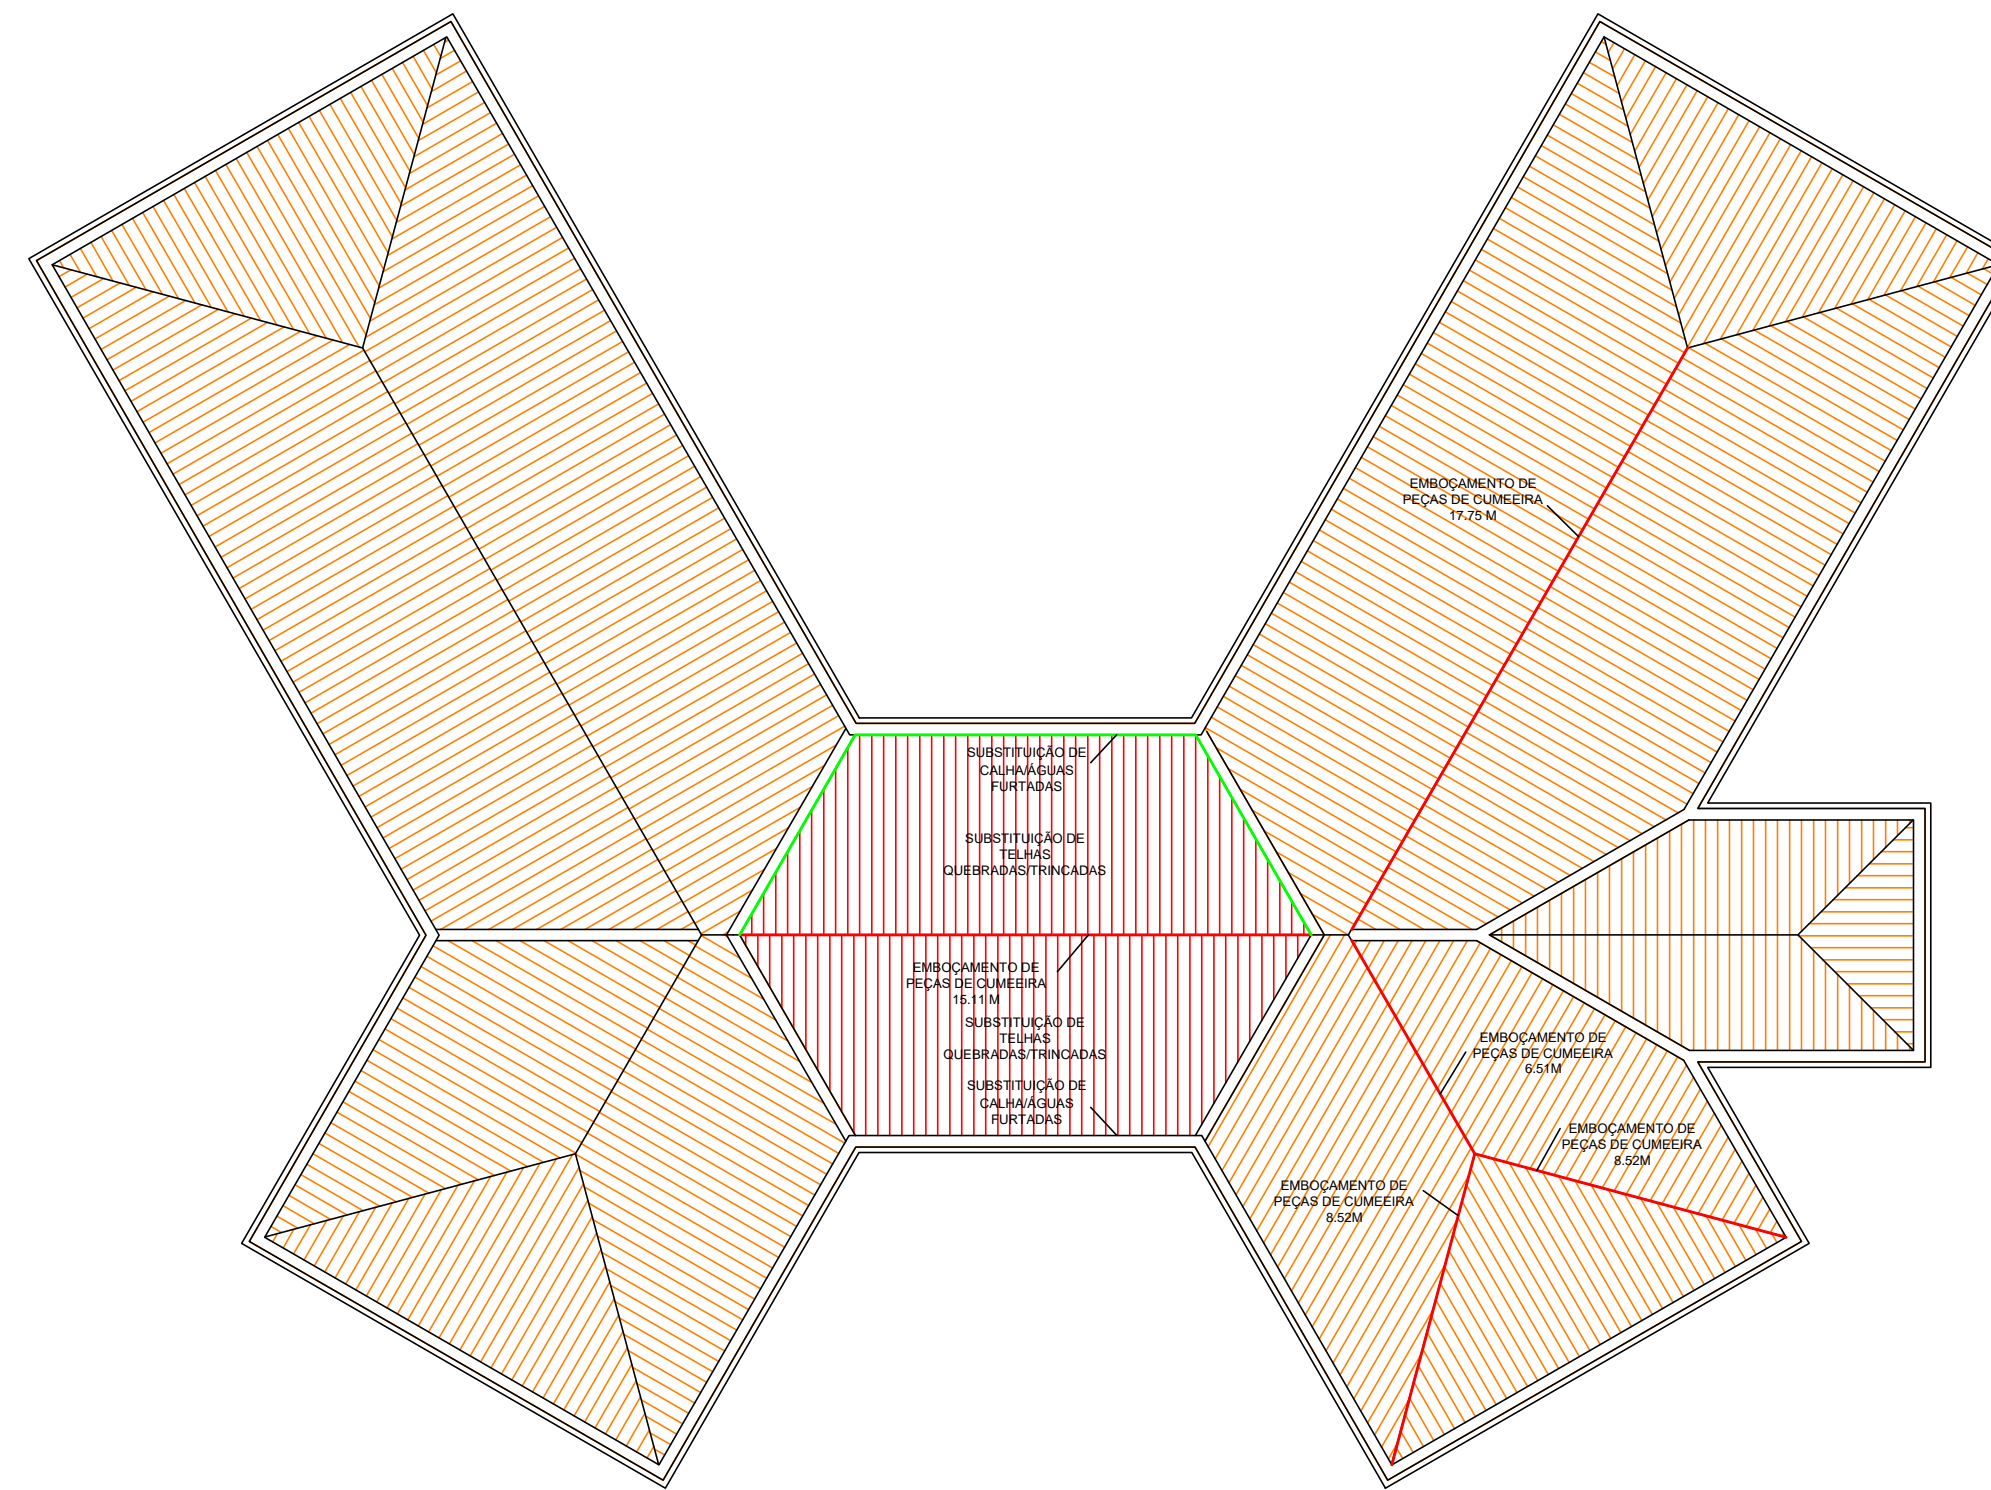

IMPLANTAÇÃO
s/ escala

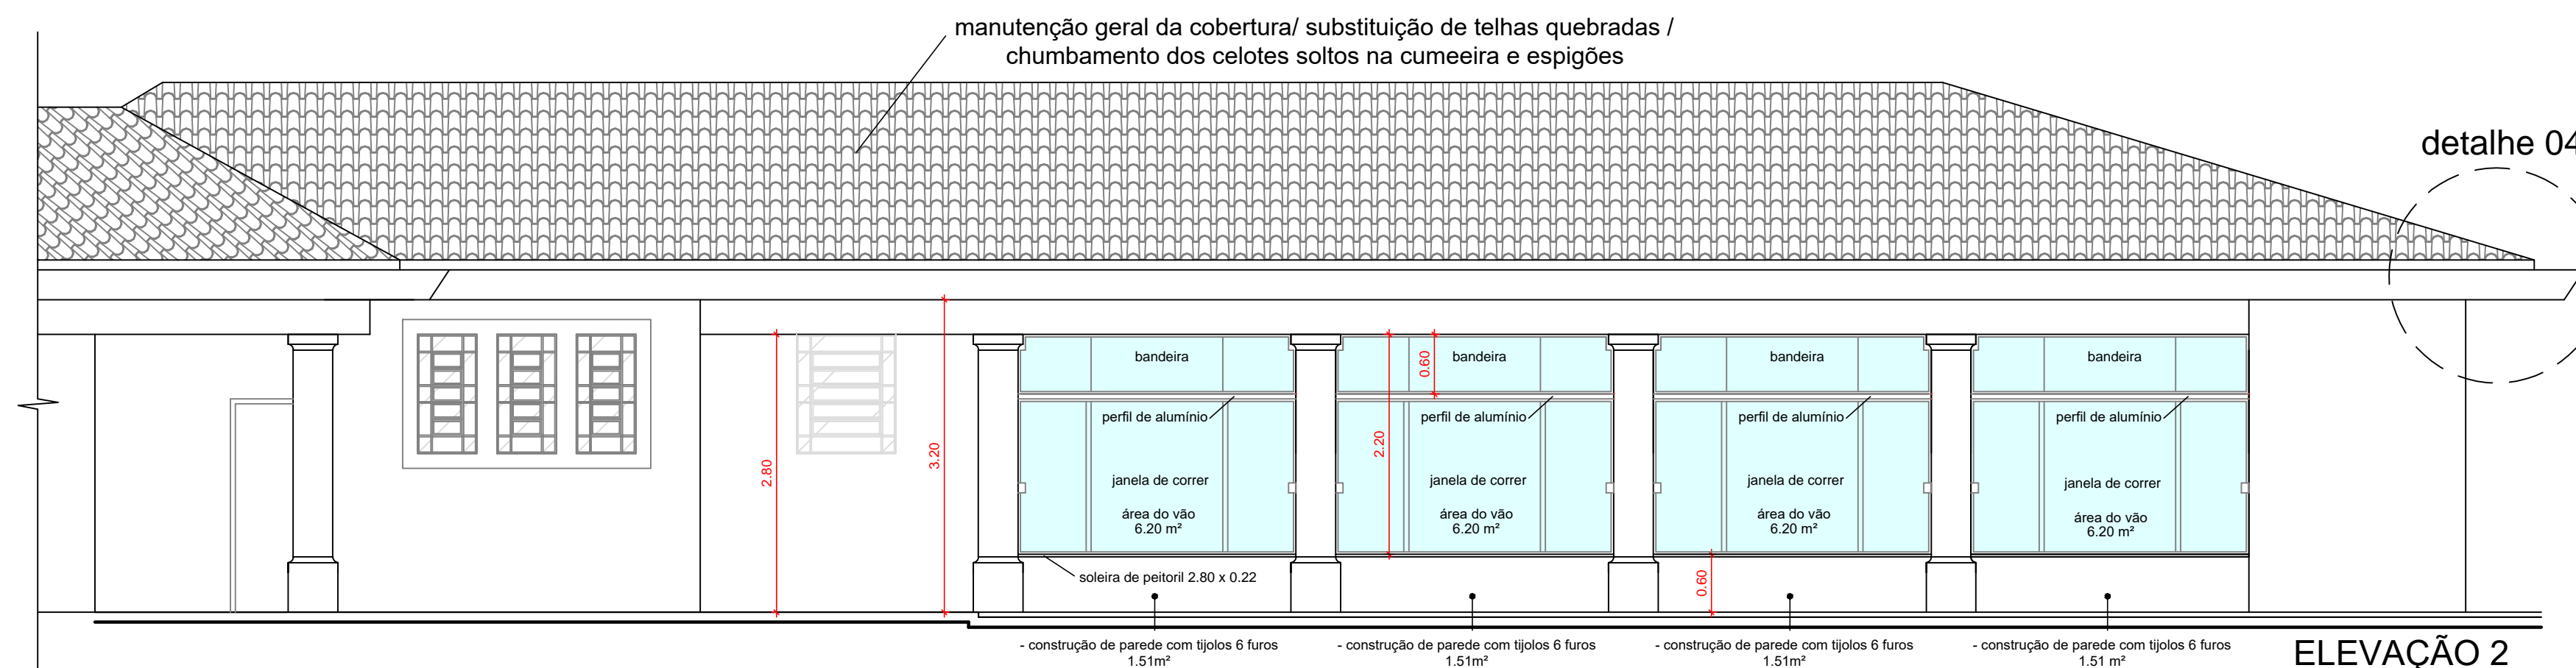

detalhe 04

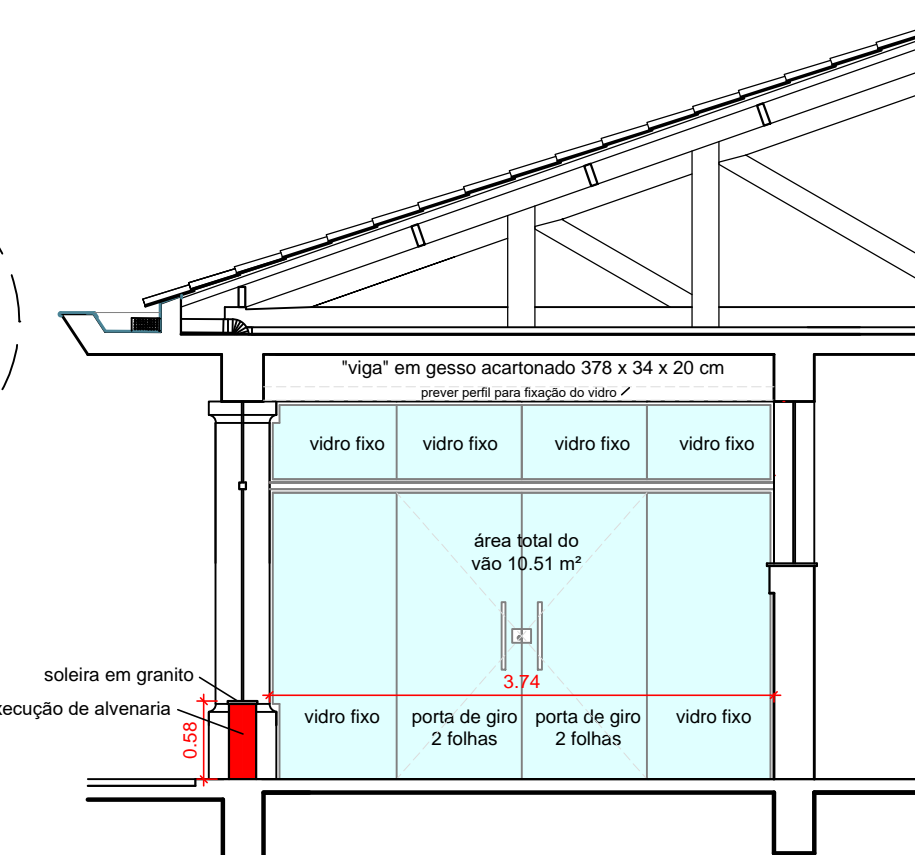

ELEVÇÃO 2
esc.: 1:100



MUNICÍPIO DE JAHU

SECRETARIA DE PROJETOS

Obra: REFORMA E AMPLIAÇÃO DO MUSEU MUNICIPAL DE JAHU
Local: AV. JOÃO FERRAZ NETO, 201 - CHÁCARA DR. LOPES
Referência: PLANTA BAIXA / FACHADA / DETALHES / IMPLANTAÇÃO

ÁREAS
casa 772,00 m²
cobertura da casa 1084,00 m²

SILVIO CESAR GUARNIERI
ARQUITETO

ESCALA INDICADA DATA
outubro/2020

DESENHO
SILVIO CESAR GUARNIERI - ARQUITETO
Secretaria de projetos

ARQUIVO

FOLHA

02/04