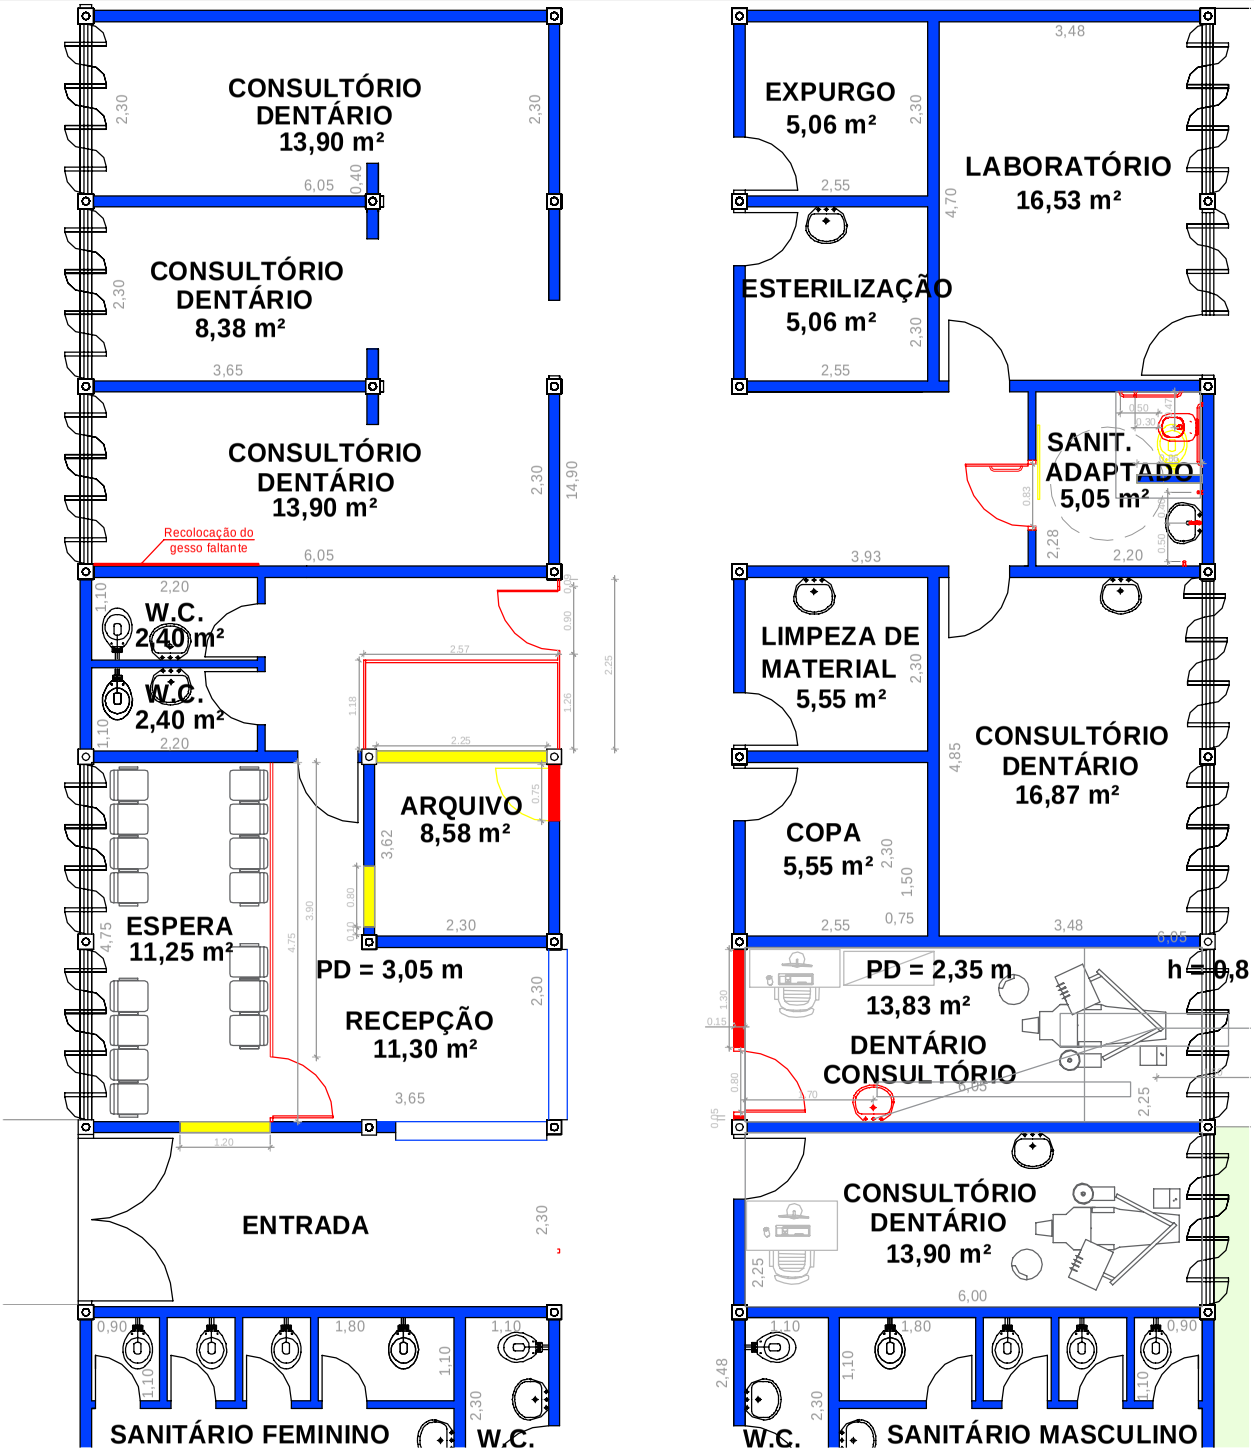

LEGENDA
- DEMOLIR
- CONSTRUIR
- EXISTENTE

PROJETO - Novo consultório dentário
Escala 1:100

PREFEITURA MUNICIPIO DE JAHU

SECRETARIA DE PROJETOS

CEO - Centro de Especialidades Odontológicas
End.: Av. Gustavo Chiozzi nº 450 - JAHU/ SP
Dentro do Complexo Educacional CAIC

Desenho:	Escala	Estudo	Fl.
Secretaria de Projetos	Indicada	impressão	01/02